
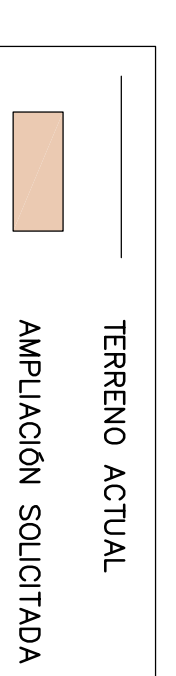
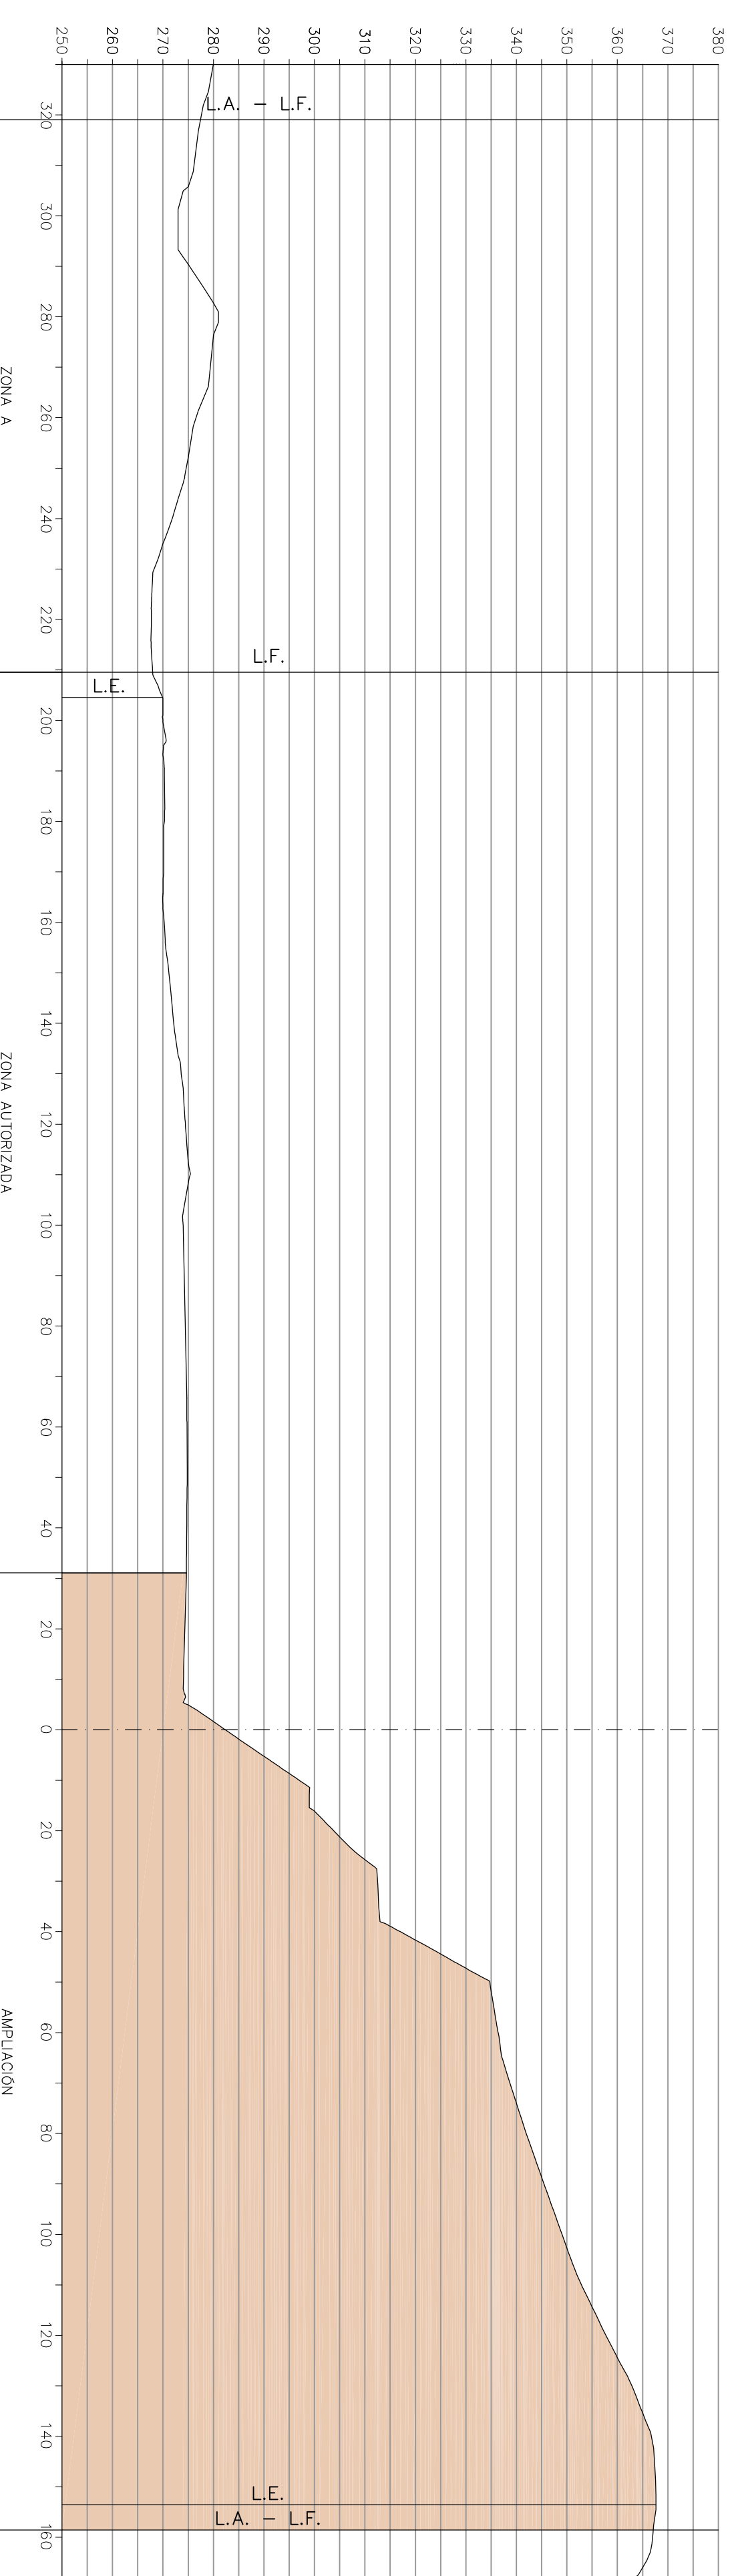
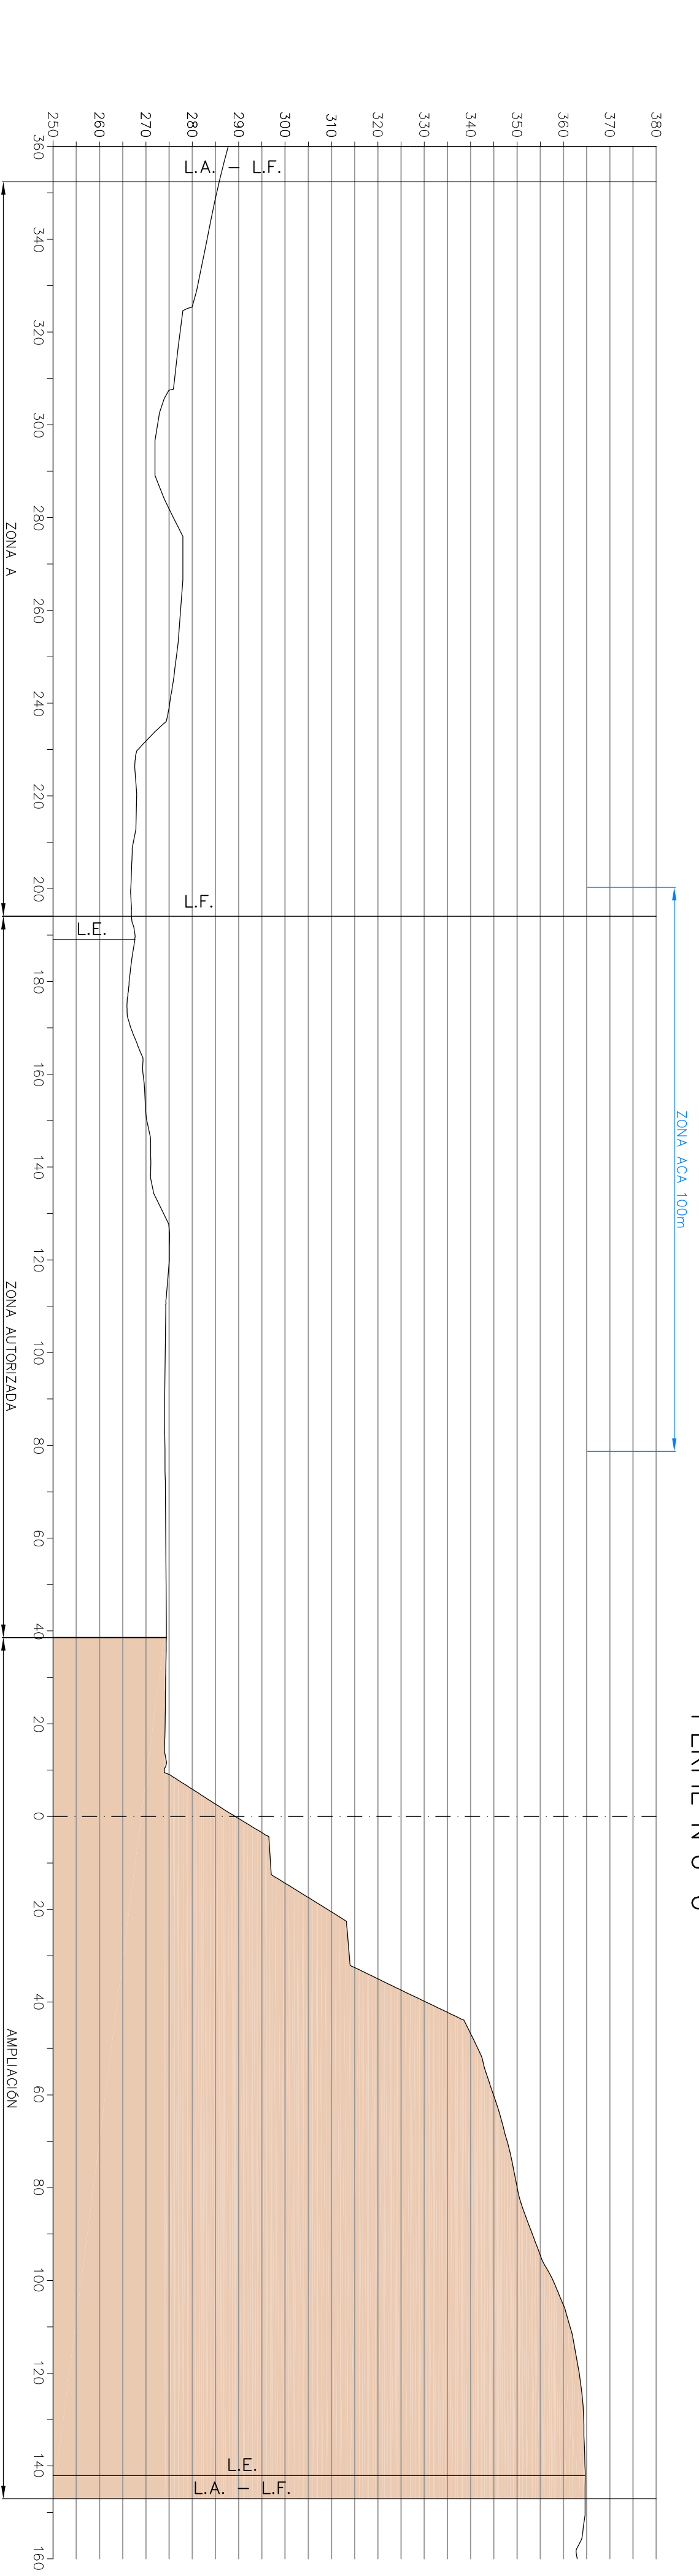


EJE 1

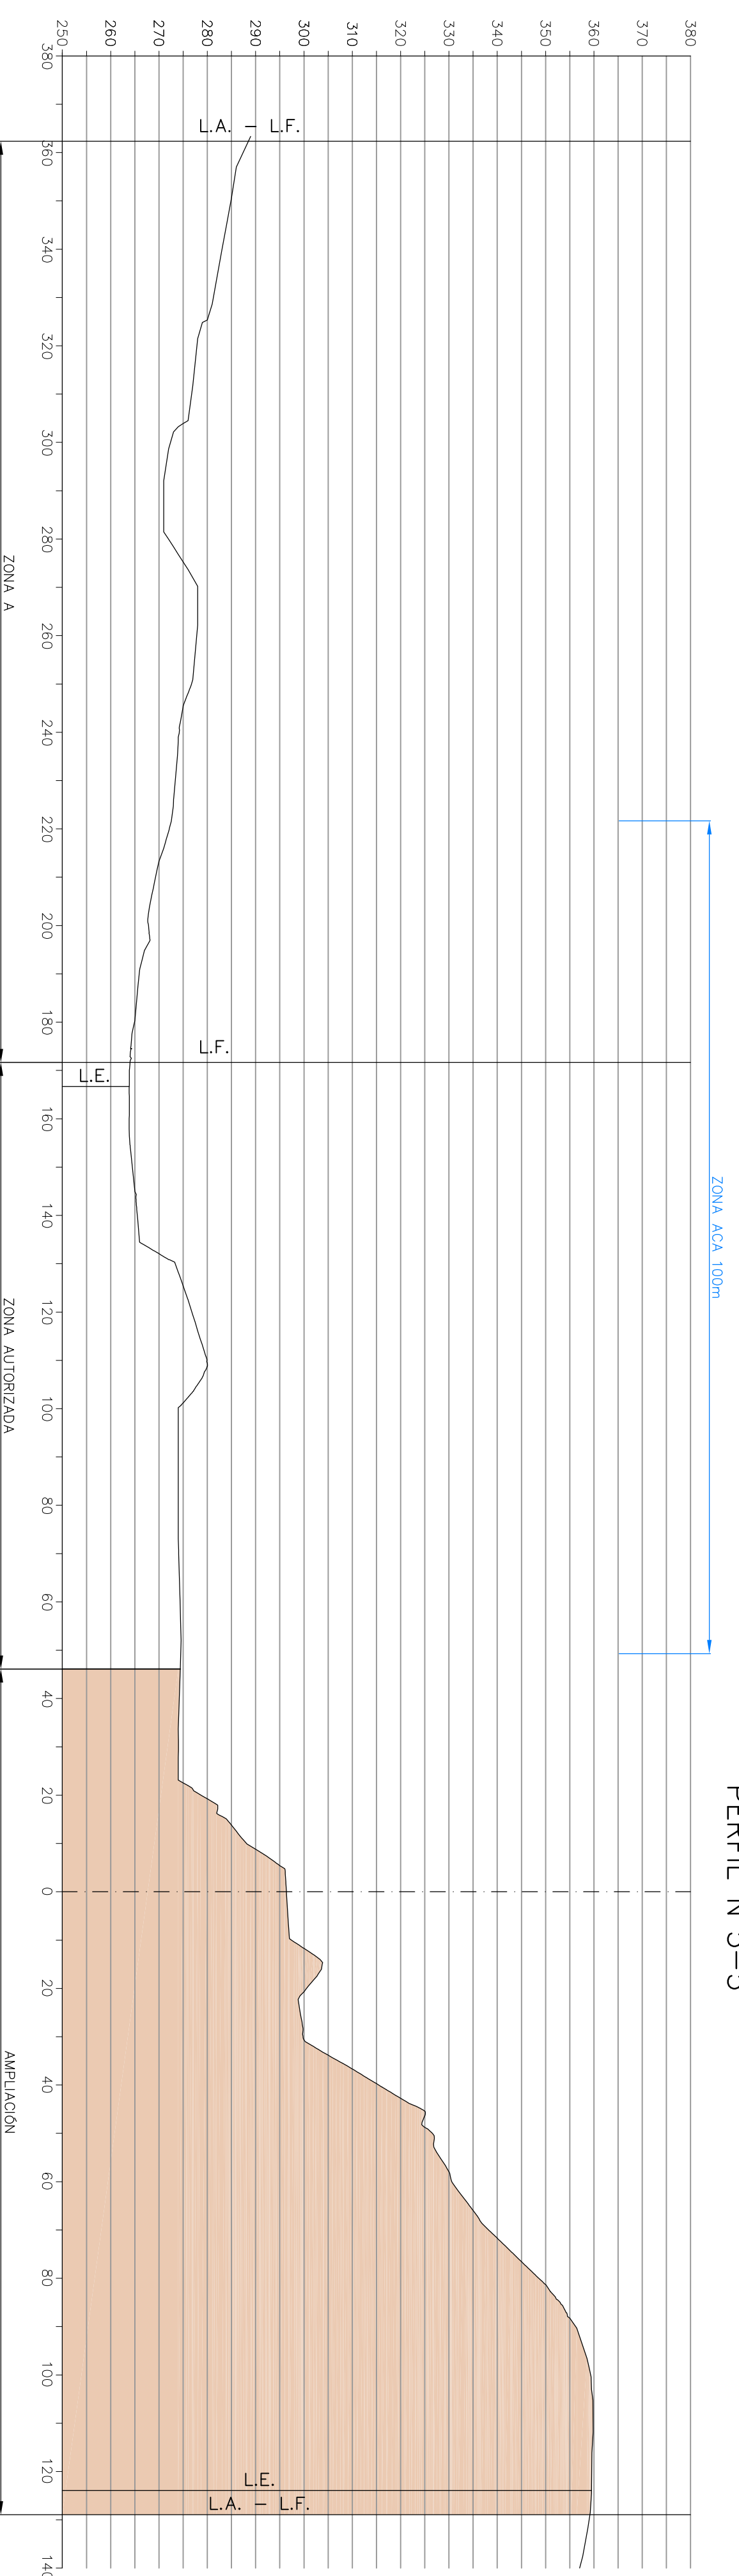

PROYECTO DE ESTUDIO DE IMPACTO AMBIENTAL DE LA SUPERFICIE AFECTADA POR LA AUTORIZACION RECURSOS MINEROS SECCION A) DENOMINADA CANTERA BLANCO N° 233

Solicitante : ISMAEL BLANCO SOTO

Termino : El Añikor Foligono 12, Parcela 35 Y 54

Fecha: JUNIO 2013

Escala: 1/1000

N° de plano 7 de 51

El Ingeniero Tec. de Minas

Pedro J. Vález Sánchez