
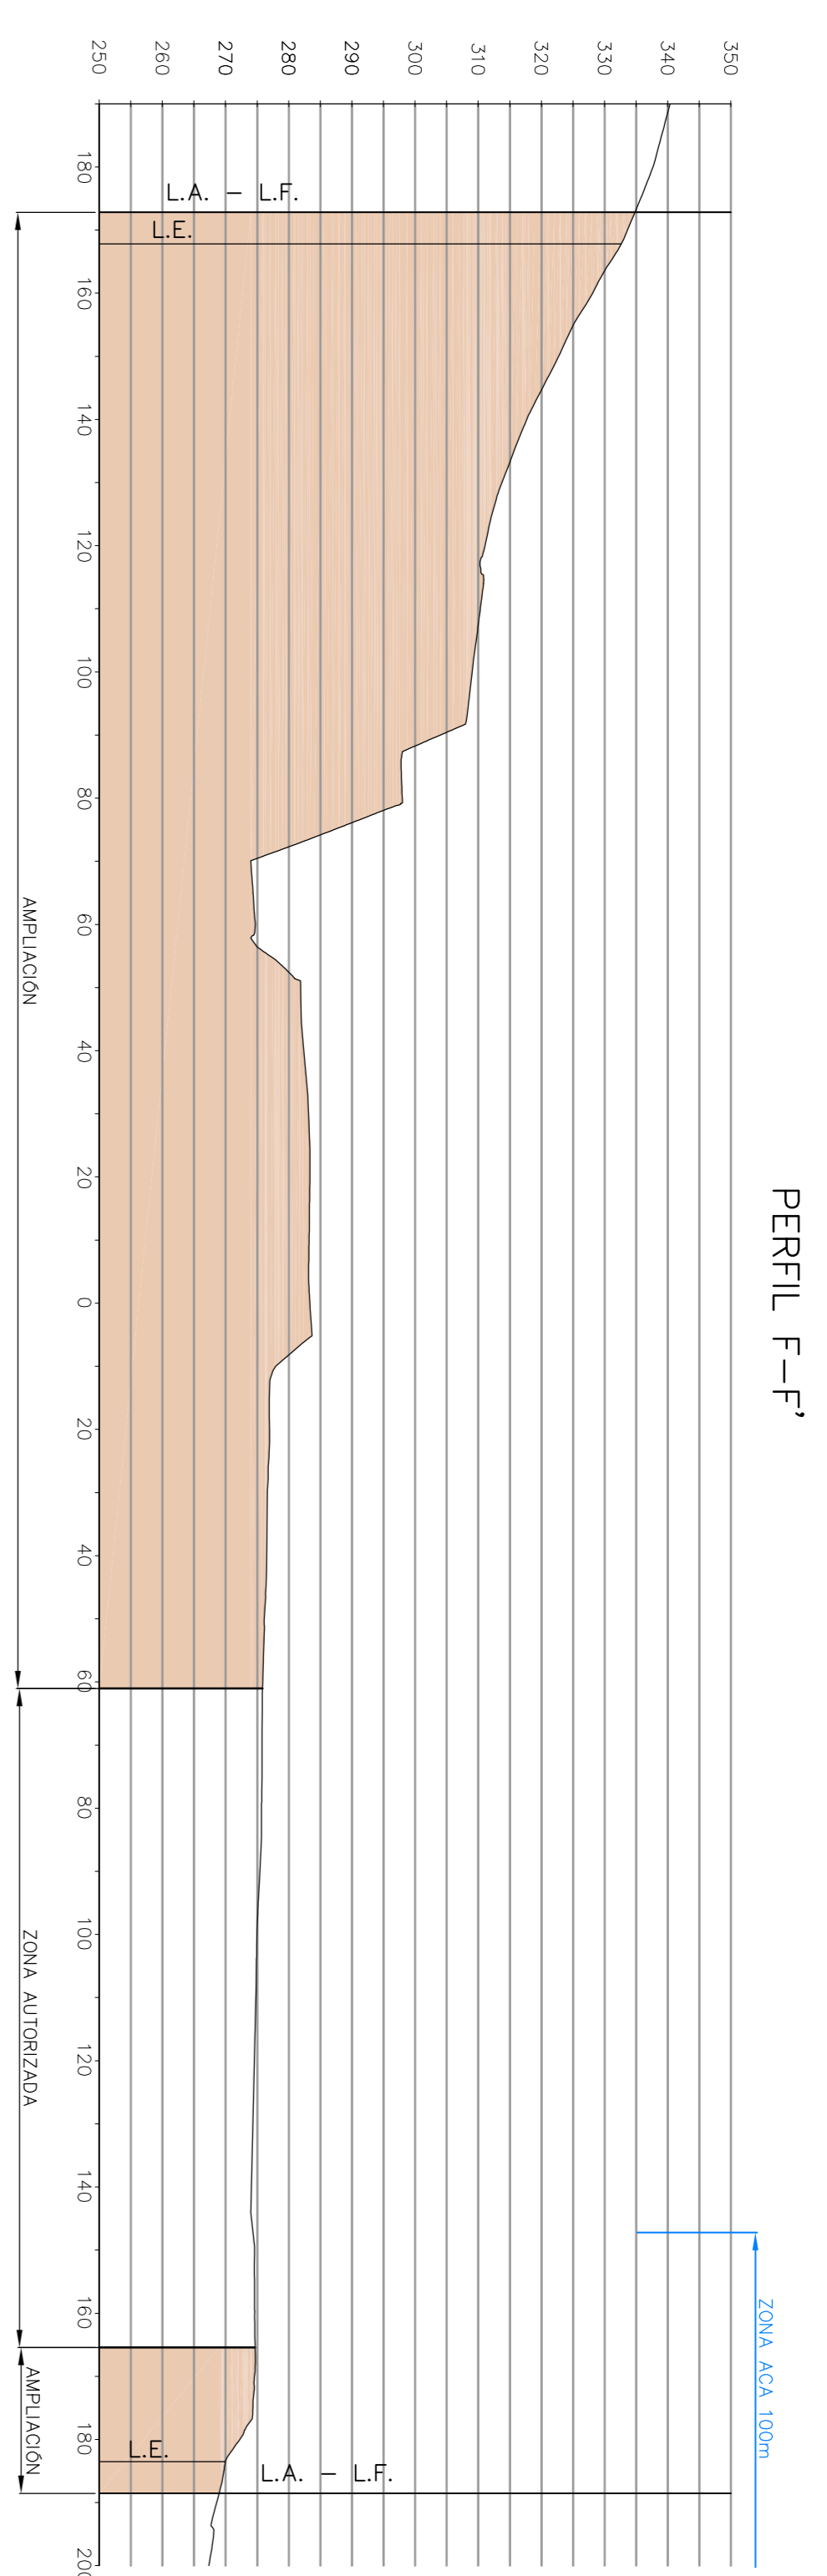
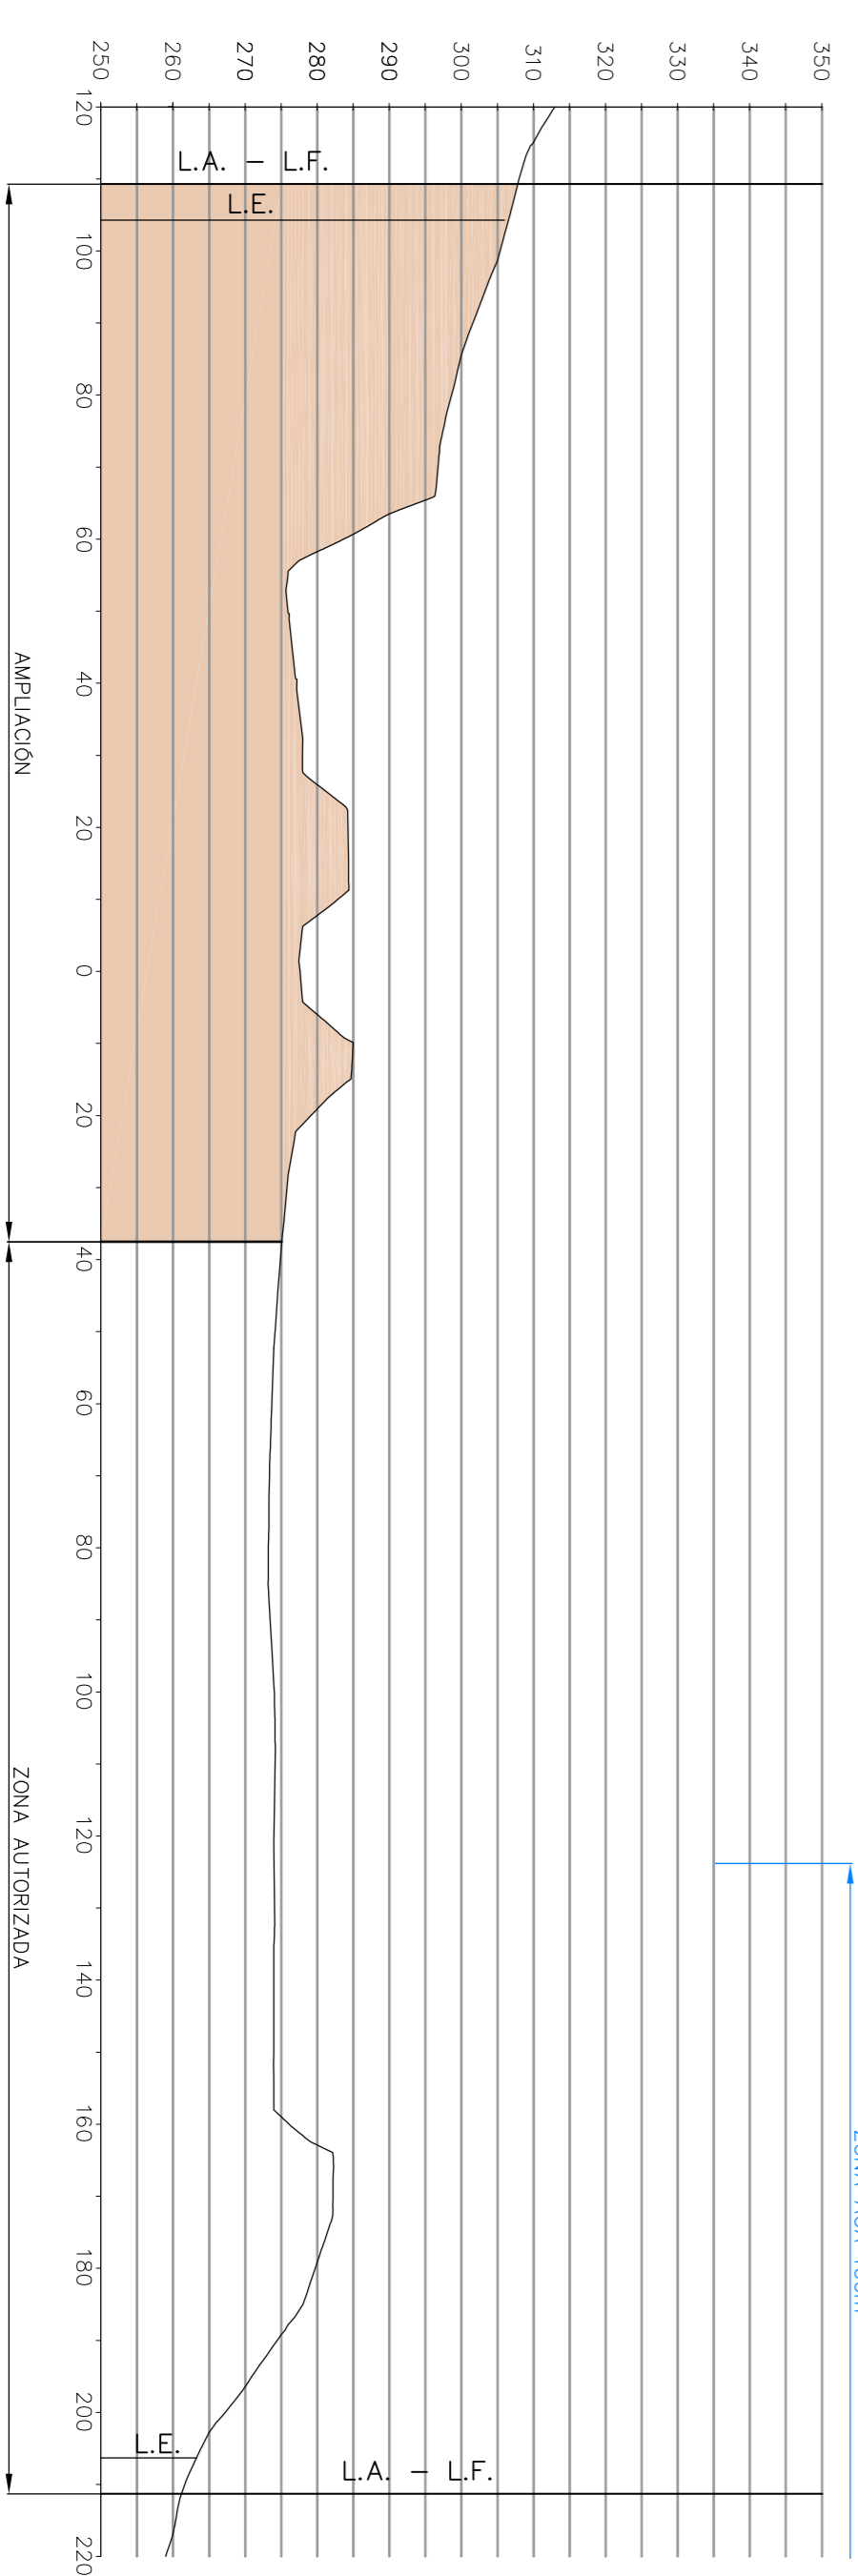
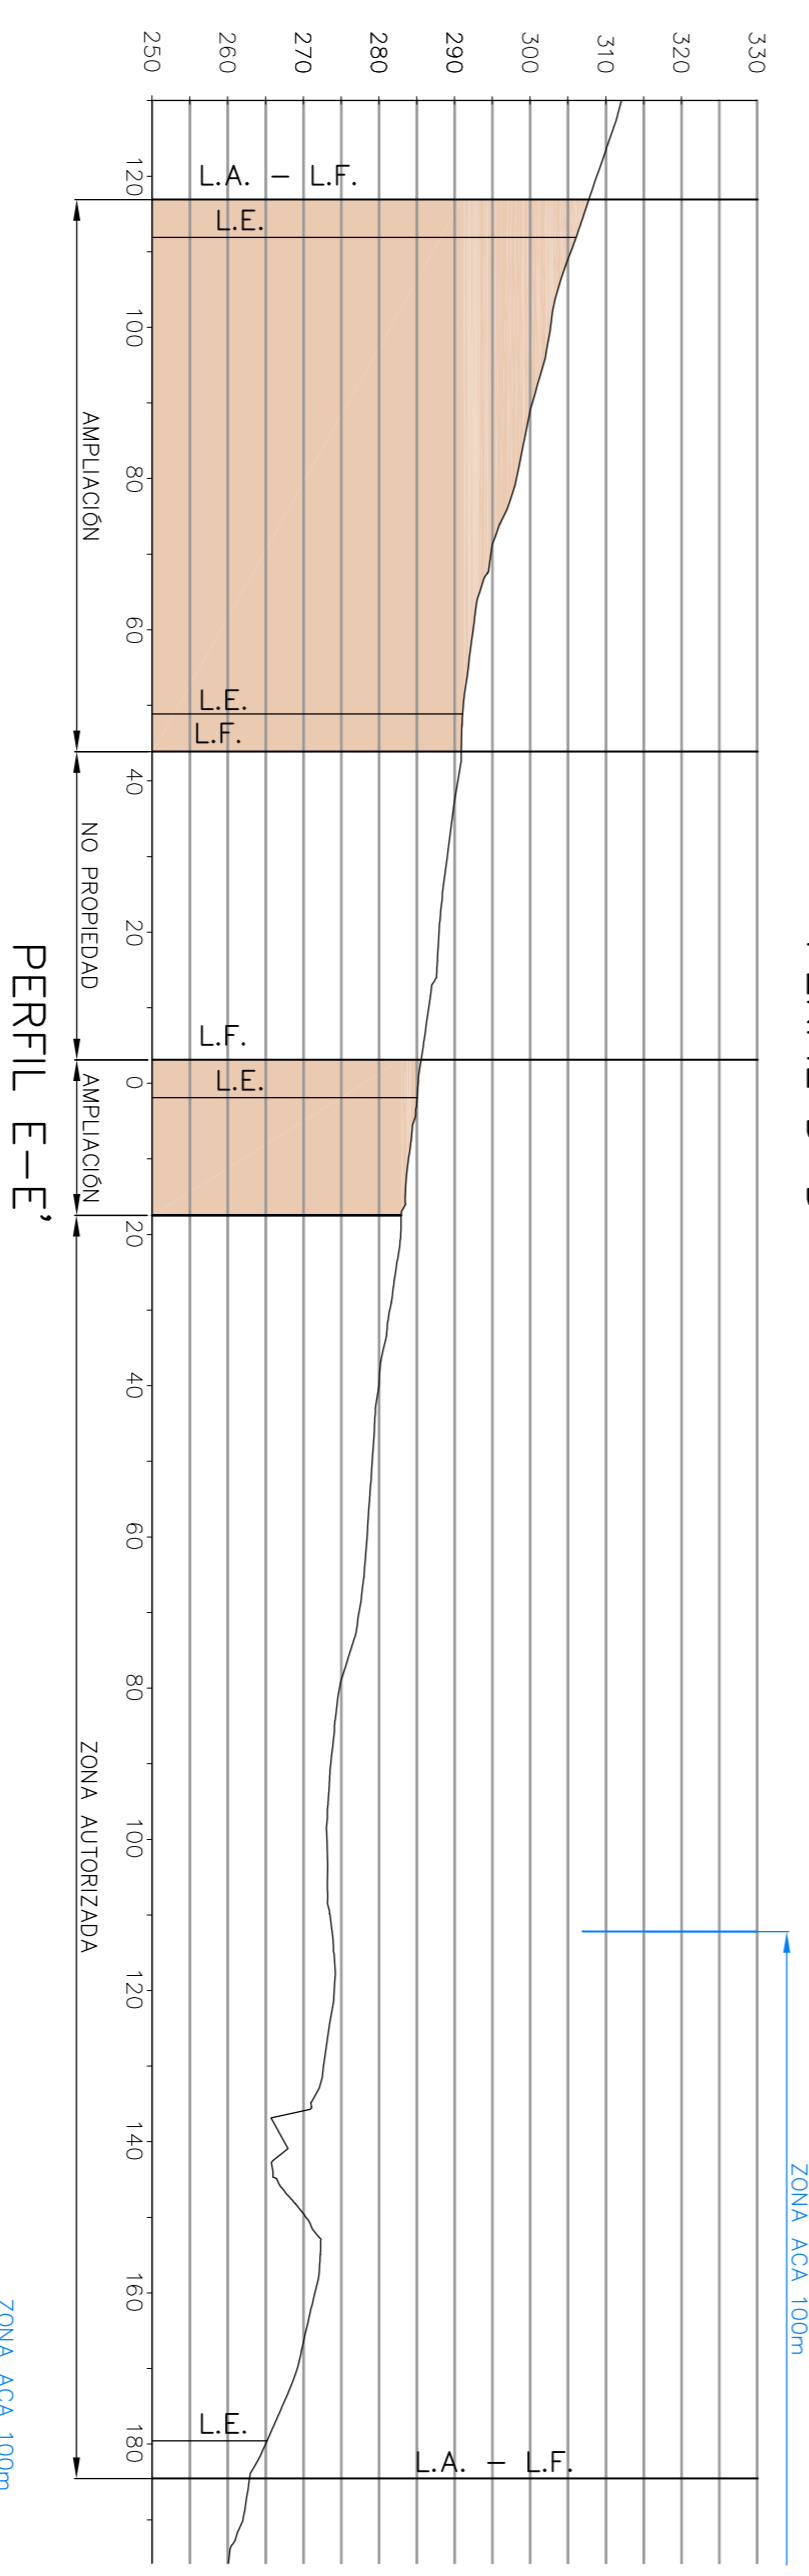
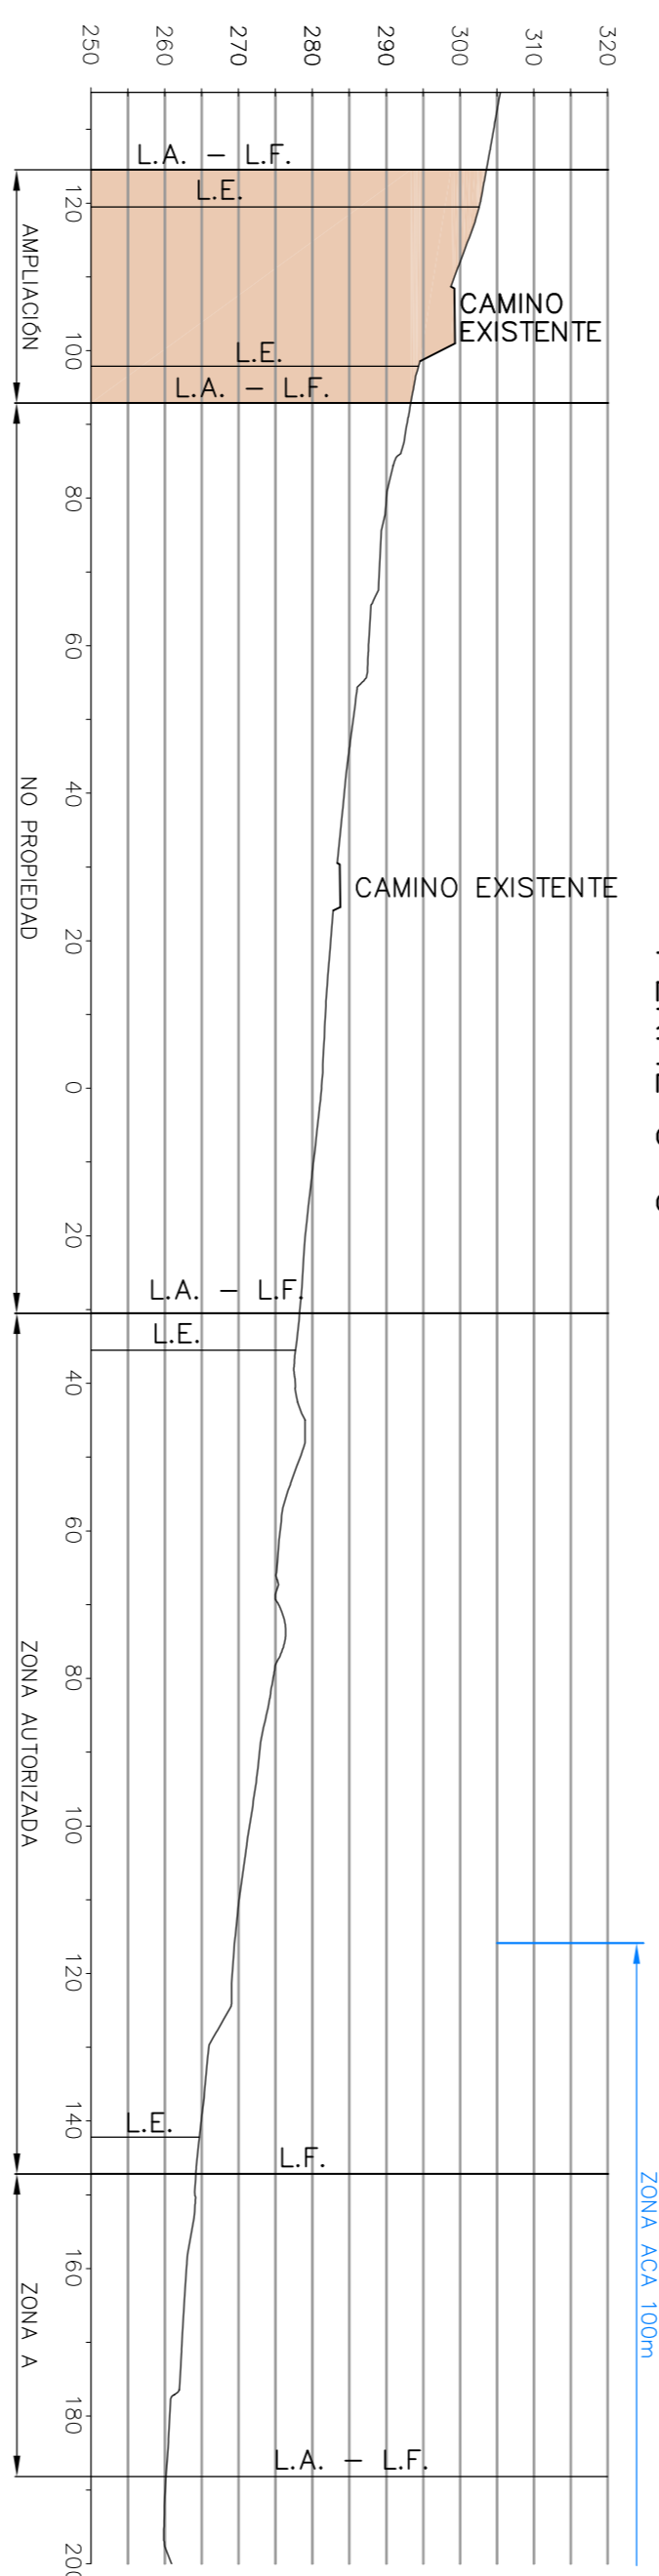
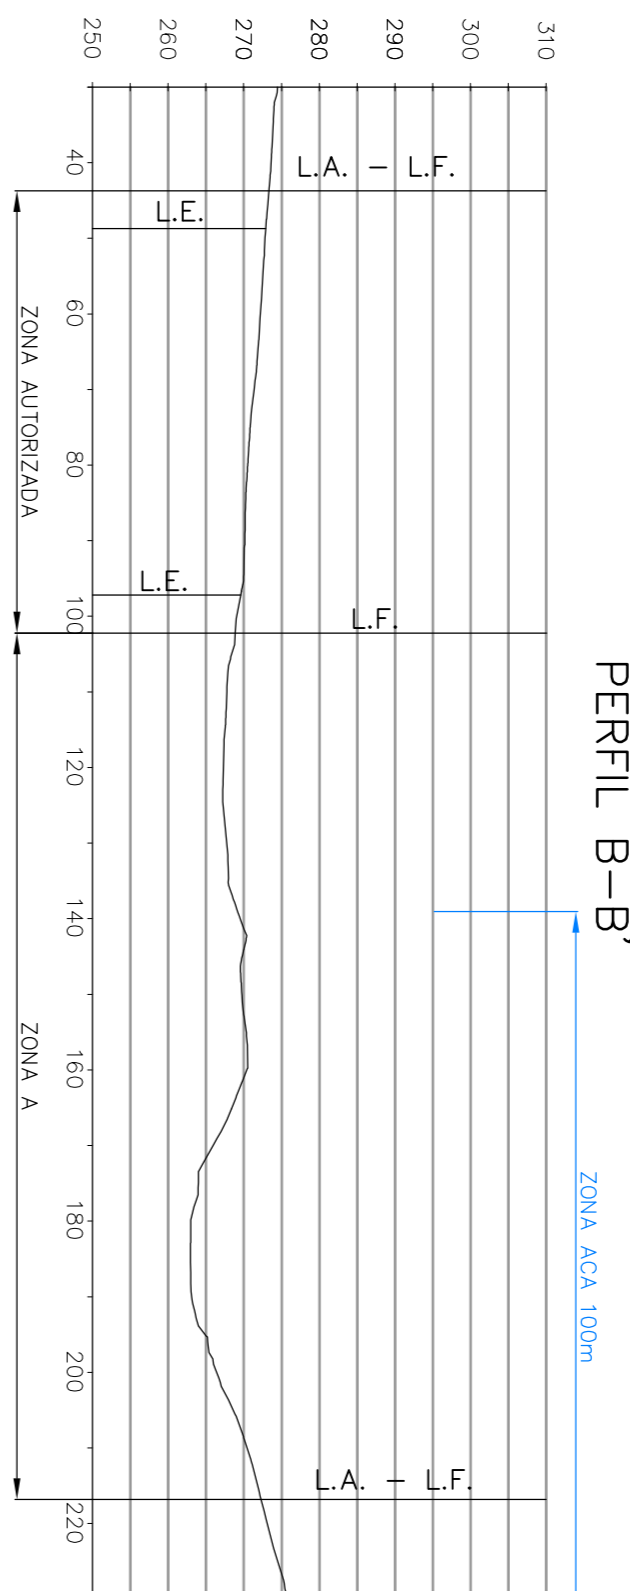


PERFILES LONGITUDINALES

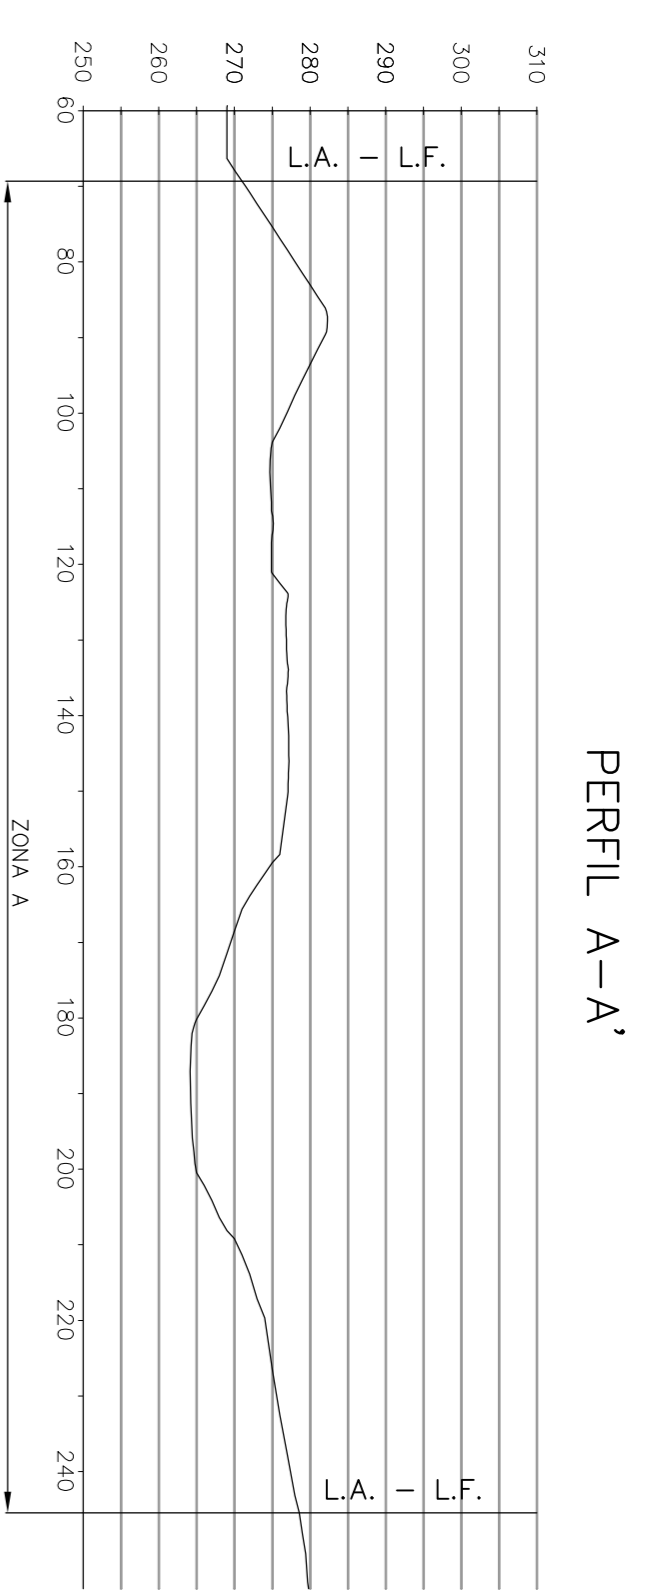

PROYECTO DE ESTUDIO DE IMPACTO AMBIENTAL DE LA SUPERFICIE AFECTADA POR LA AUTORIZACION RECURSOS MINEROS SECCION A) DENOMINADA CANTERA BLANCO N° 233			
Solicitante : ISMAEL BLANCO SOTO			
Termino : L'Alejar		Parcela 35 Y 54	
Fecha: JUNIO 2013		Denominacion plano: ESTADO INICIAL	
Escala: 1/1000		PERFILES LONGITUDINALES DEL A AL F	
N° de plano	12	de	51
OFICINA TECNICA MINERA - TARRAGONA -			
		El Ingeniero Tec. de Minas Pedro J. Vitez Sanchez	