



PERFIL N°11-11'

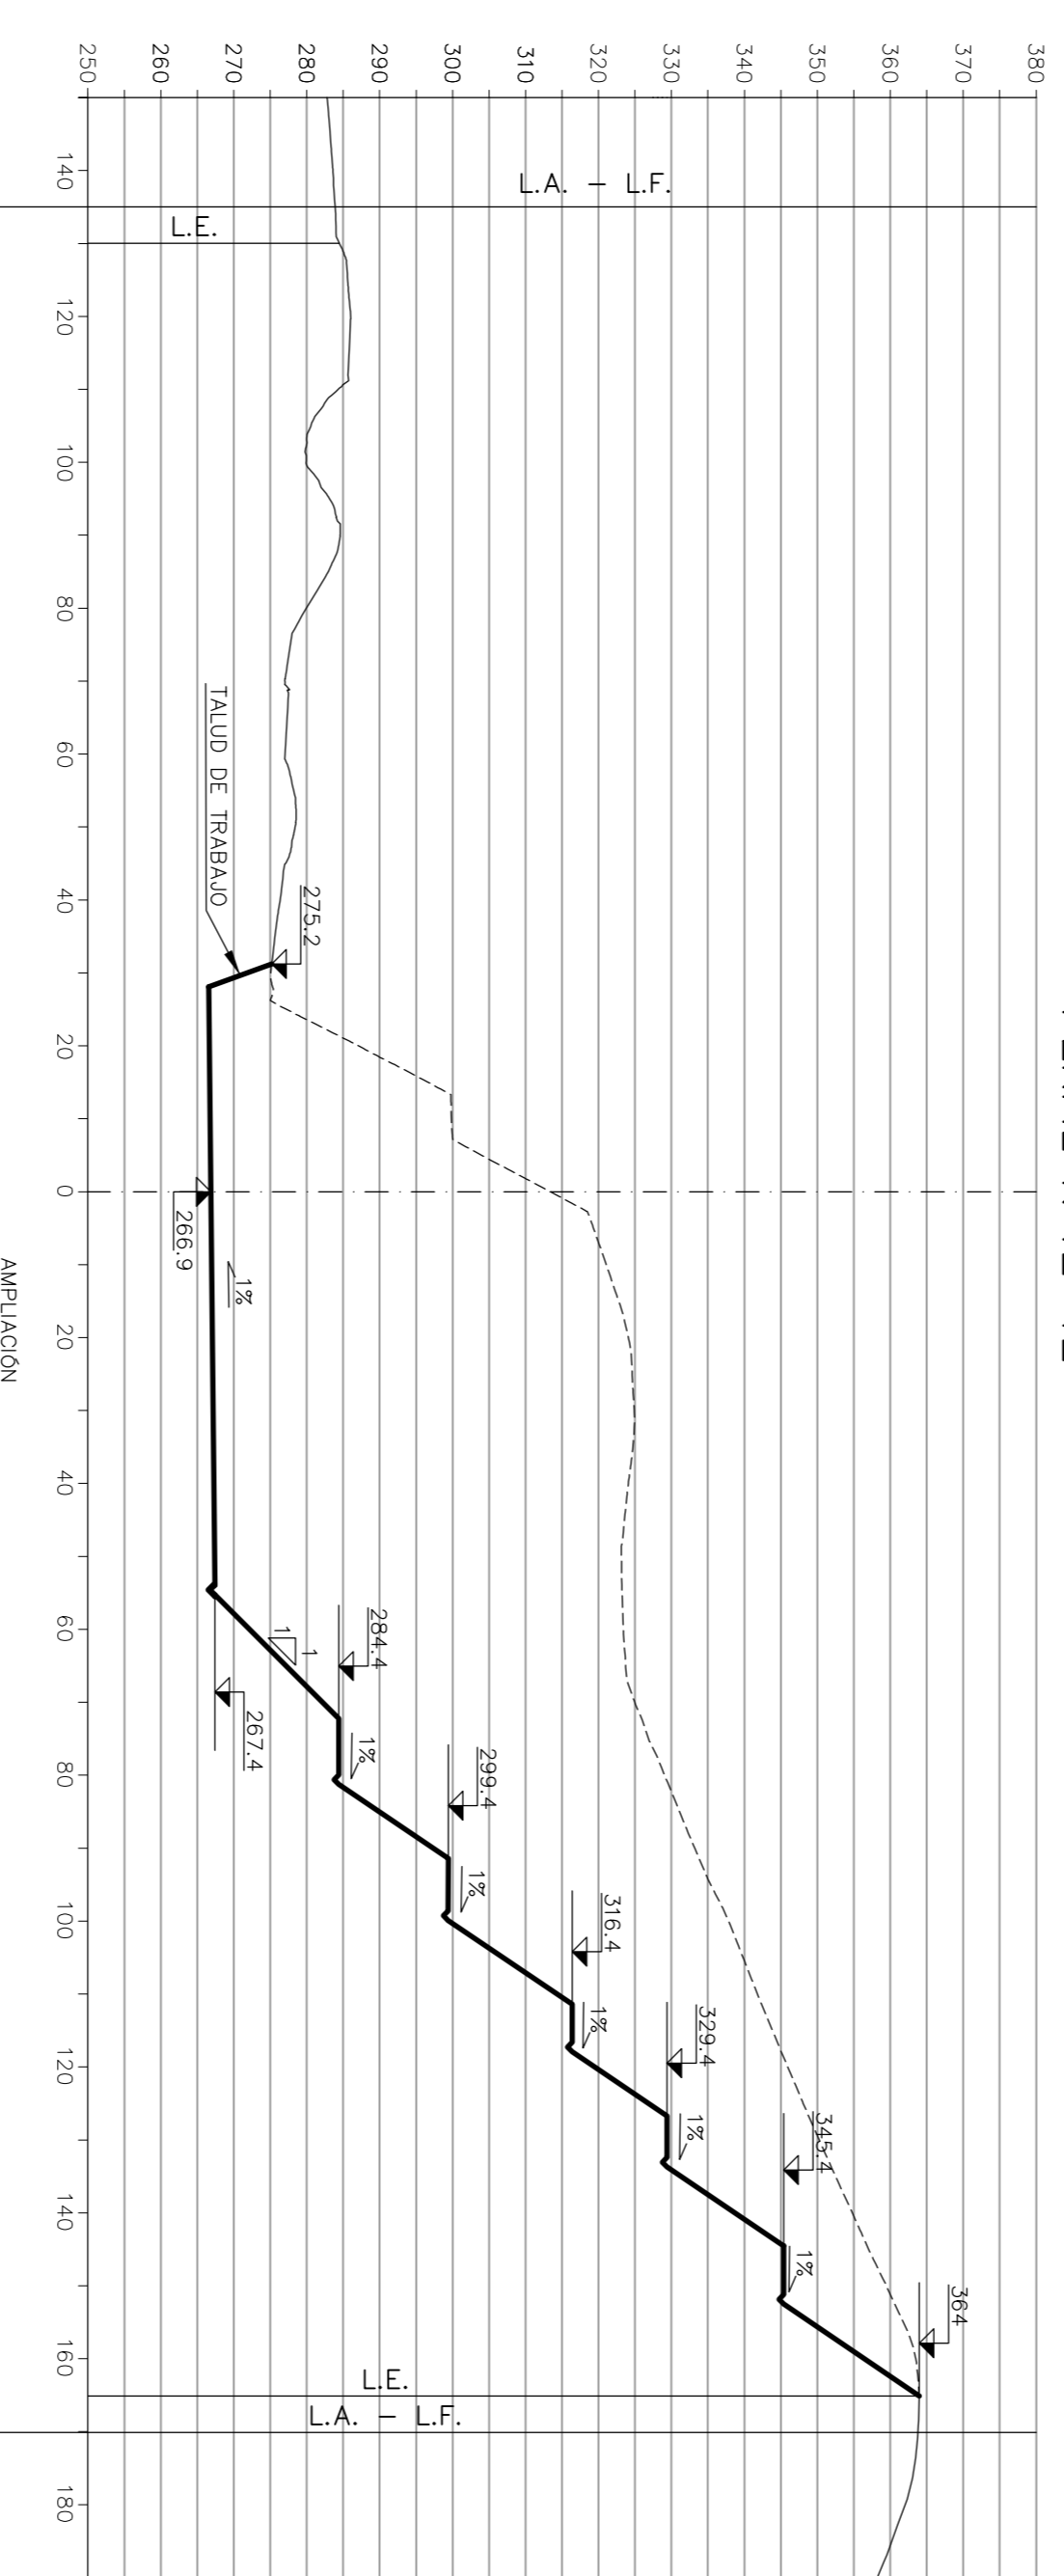

PERFIL N°12-12'

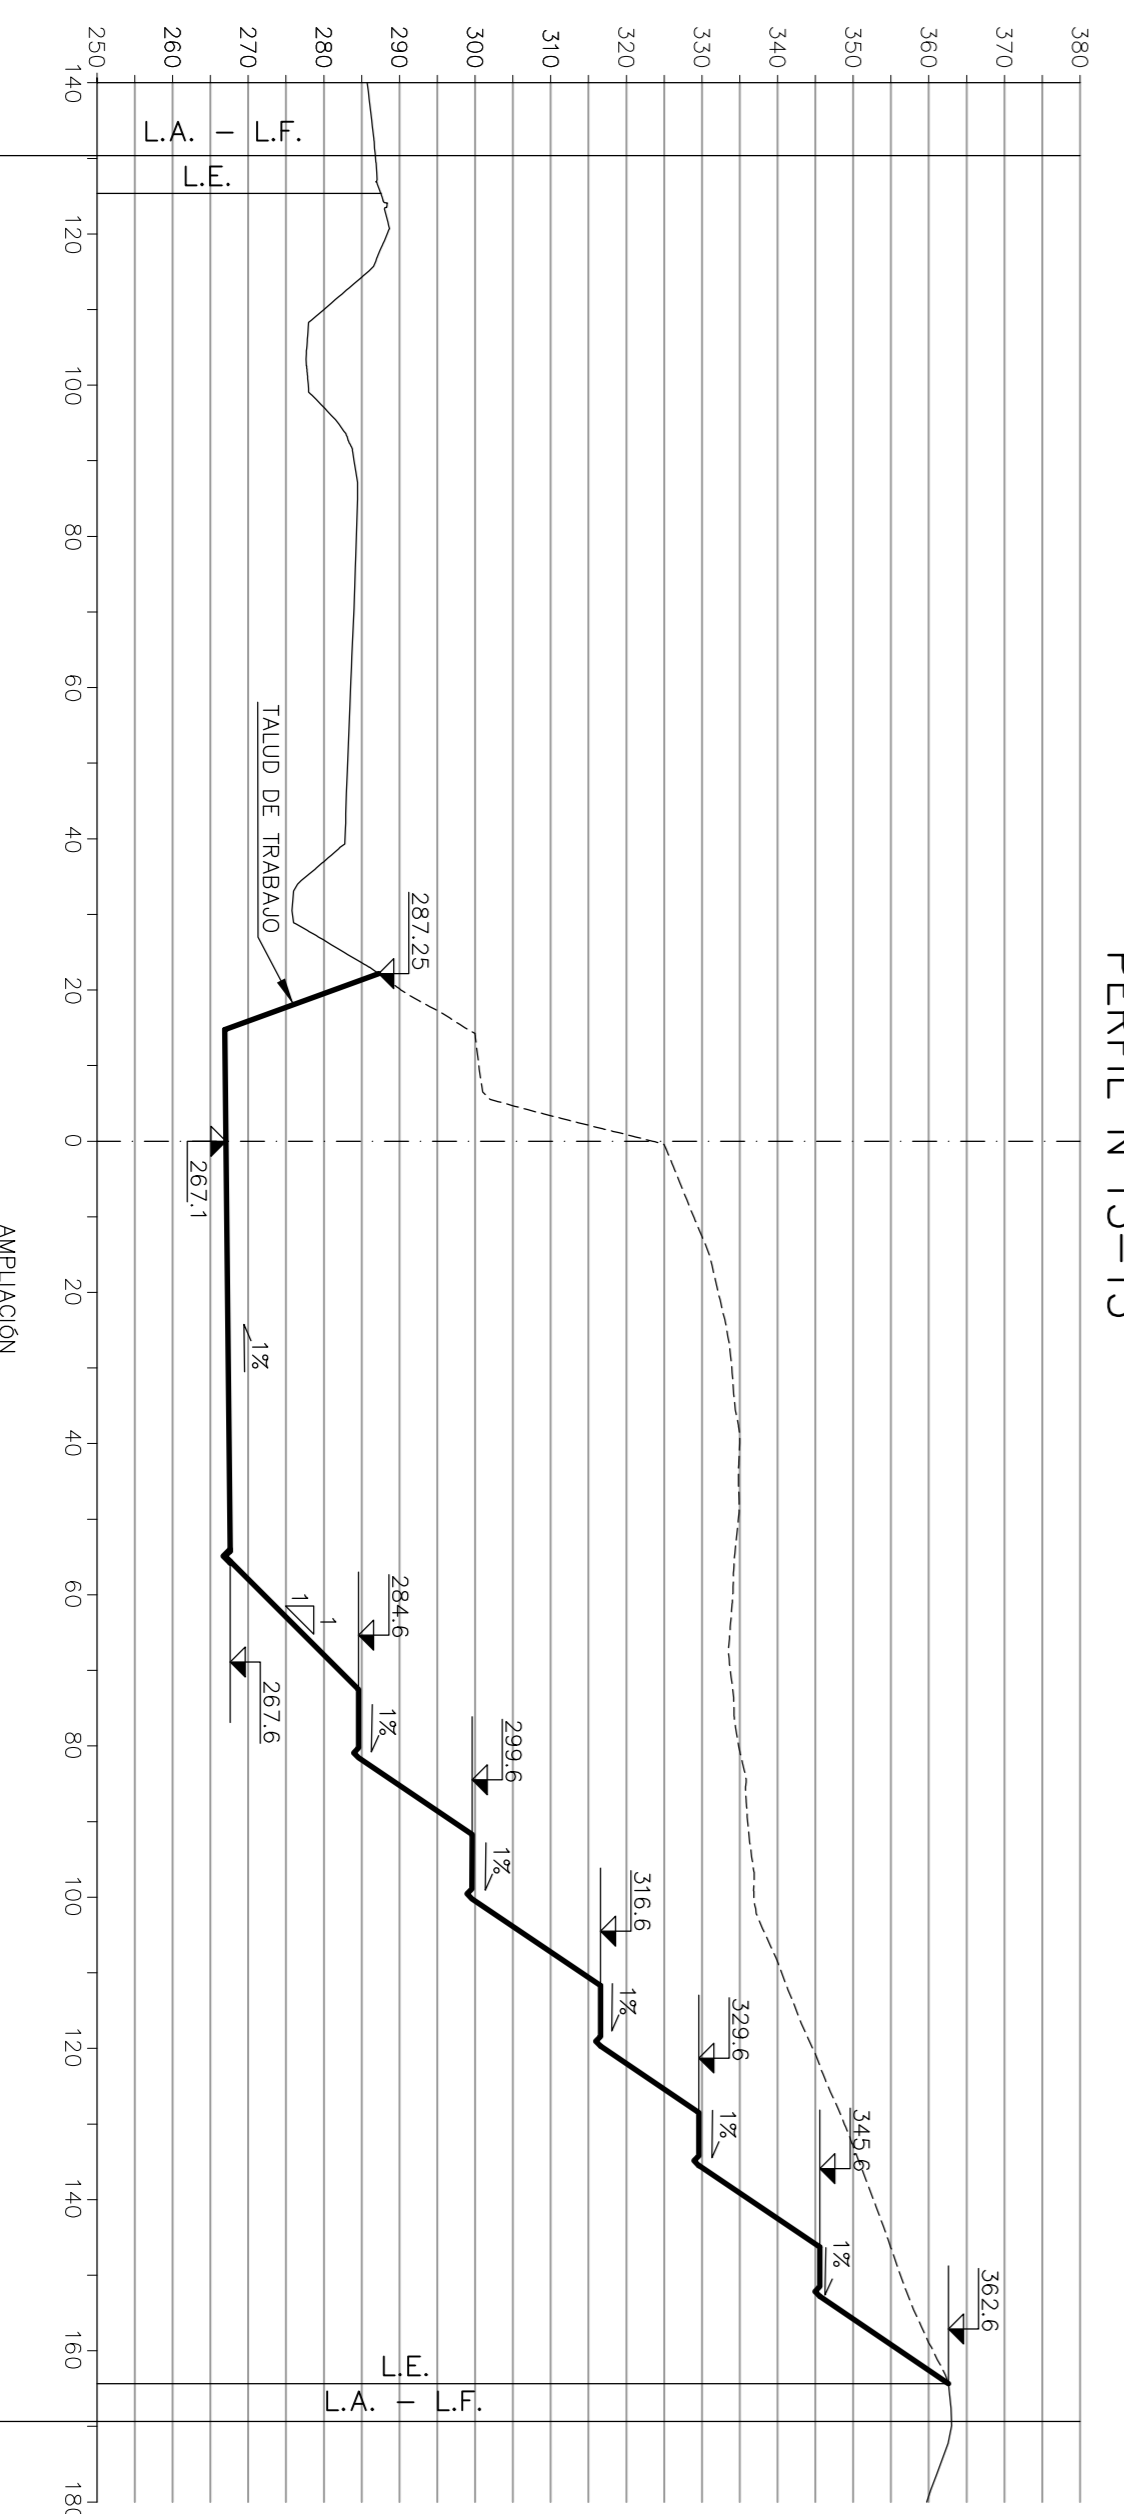

PERFIL N°13-13'

LOS PERFILES TRANSVERSALES DEL 14-14' AL 22-22' NO SE DARÁN EN ESTA FASE, YA QUE NO SE VEN AFECTADOS POR LA EXPLOTACIÓN NI POR RESTAURACIÓN

TERRENO ACTUAL  
RASANTE EXPLOTACIÓN

**PROYECTO DE ESTUDIO DE IMPACTO AMBIENTAL DE LA SUPERFICIE AFECTADA POR LA AUTORIZACIÓN RECURSOS MINEROS SECCIÓN A) DENOMINADA CANTERA BLANCO N°233**

Solicitante : ISMAEL BLANCO SOTO		El Ingeniero Tec. de Minas	
Termino : L'Aleixar	Parcela 35 Y 54	Determination prior	
Fecha: JUNIO 2013		PERFILES EXPLOTACION - FASE 1	
Escala: 1/1000		TRANSVERSALES DEL 11 AL 14	
N° de plano 19	de 51	Pedro J. Vález Sánchez	
ORIGINA: TECNICA MINERA - TARRAGONA -			