





PERFIL N°4A

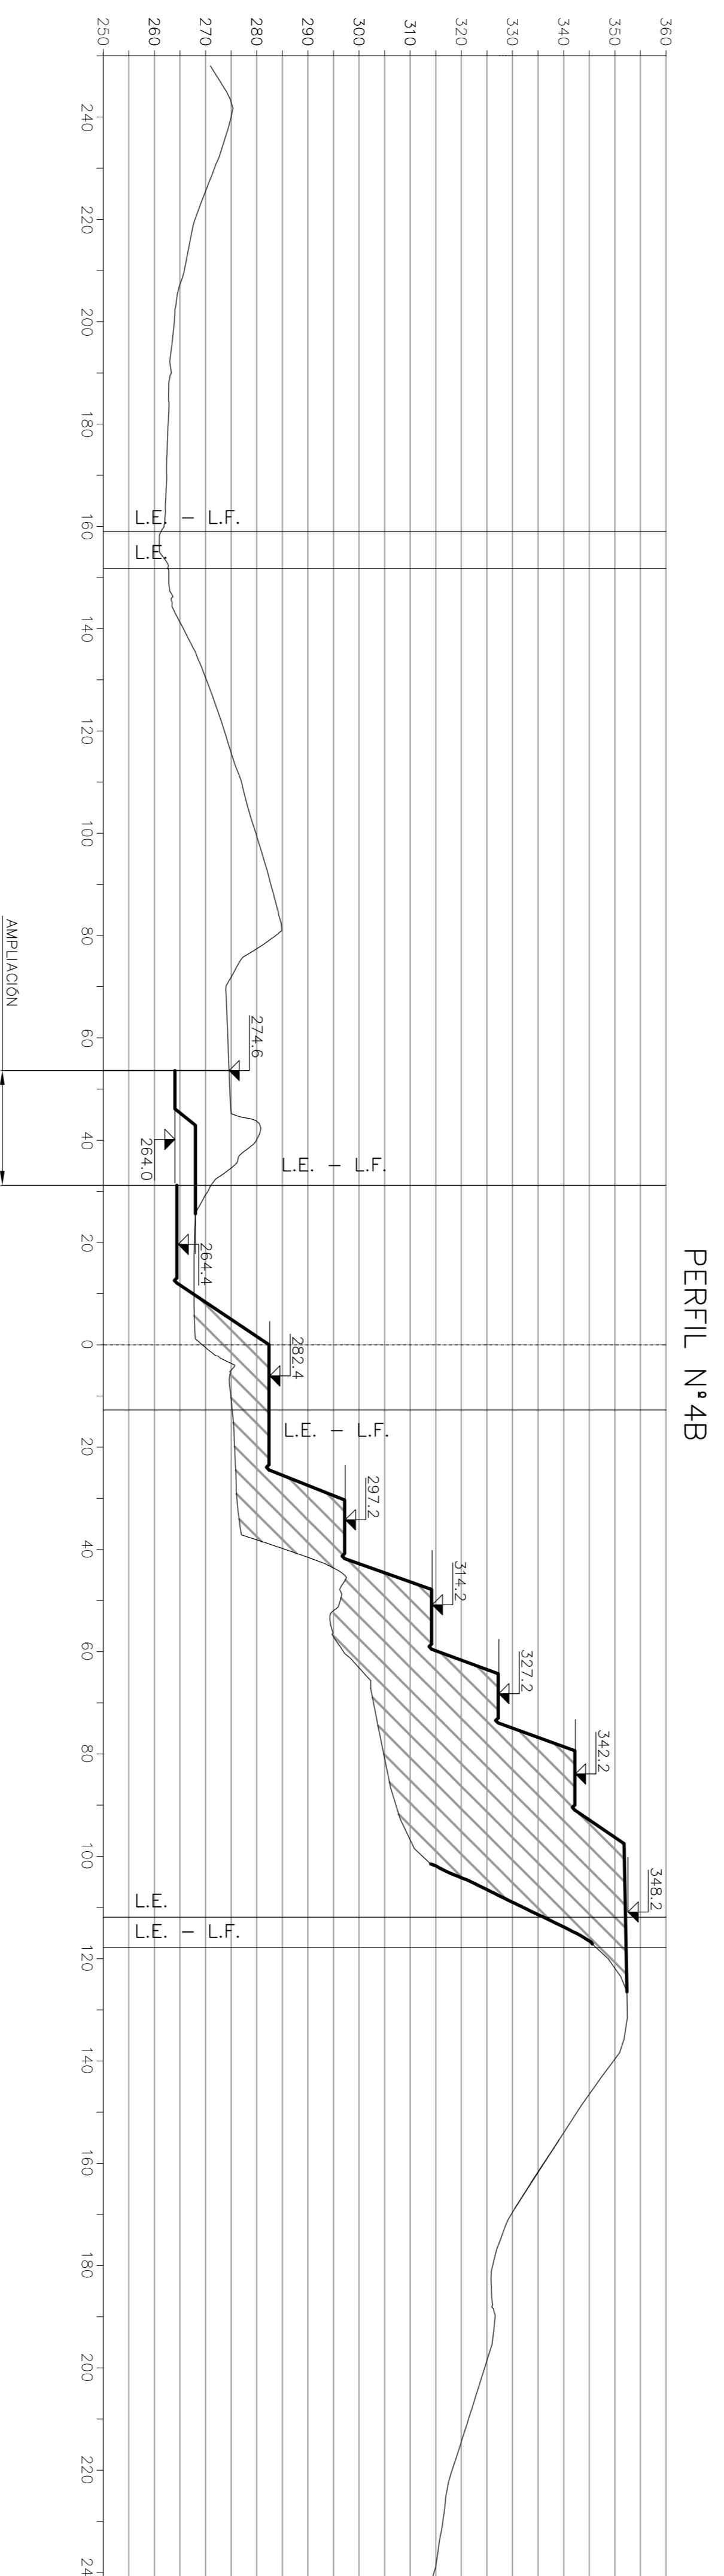

PERFIL N°4B

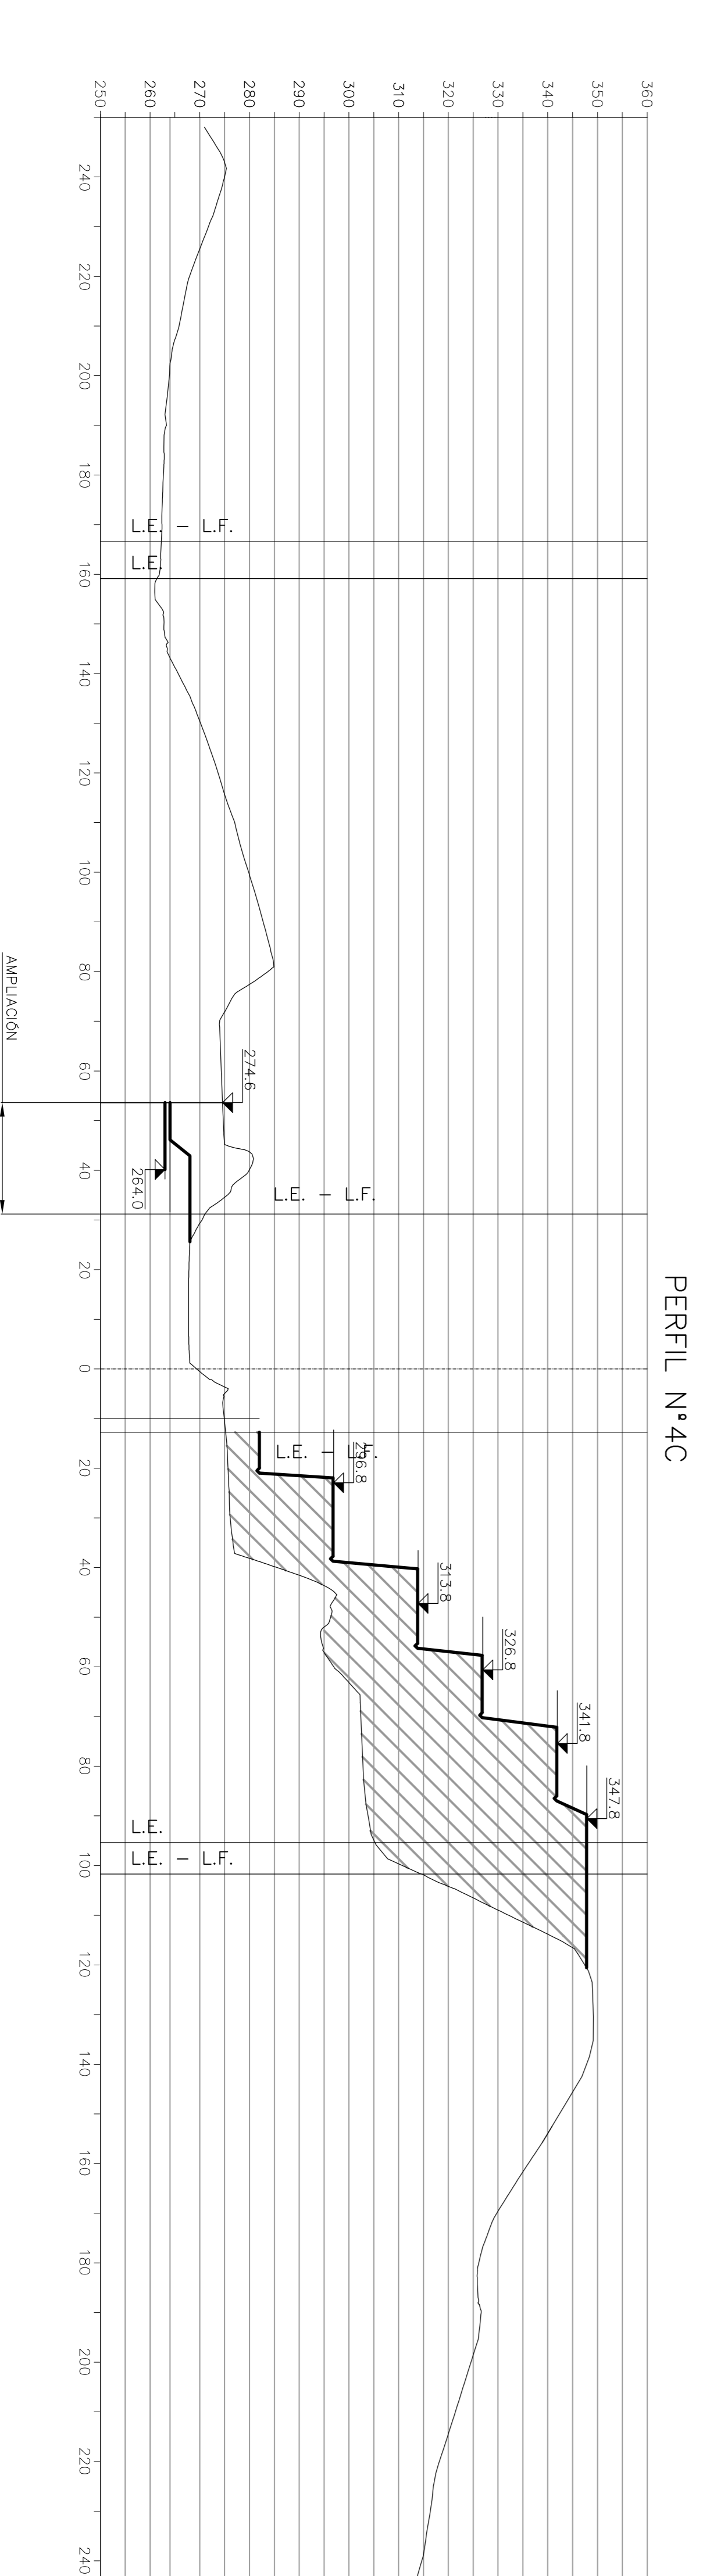

PERFIL N°4C

 TERRENO ACTUAL  
 RASANTE EXPLOTACIÓN

**PROYECTO DE ESTUDIO DE IMPACTO AMBIENTAL DE LA SUPERFICIE AFECTADA POR LA AUTORIZACIÓN RECURSOS MINEROS (SECCIÓN A) DENOMINADA CANTERA BLANCO N° 233**

Solicitante : ISMAEL BLANCO SOTO

Termino : 11/1000

Fecha: JUNIO 2013

Escala: 1/1000

N.º de plano: 16B de 51

El Ingeniero Tec. de Minas: Pedro J. Vélez Sánchez

OFICINA TÉCNICA MINERA - TARRAGOMA-