




PERFIL N°8-8'

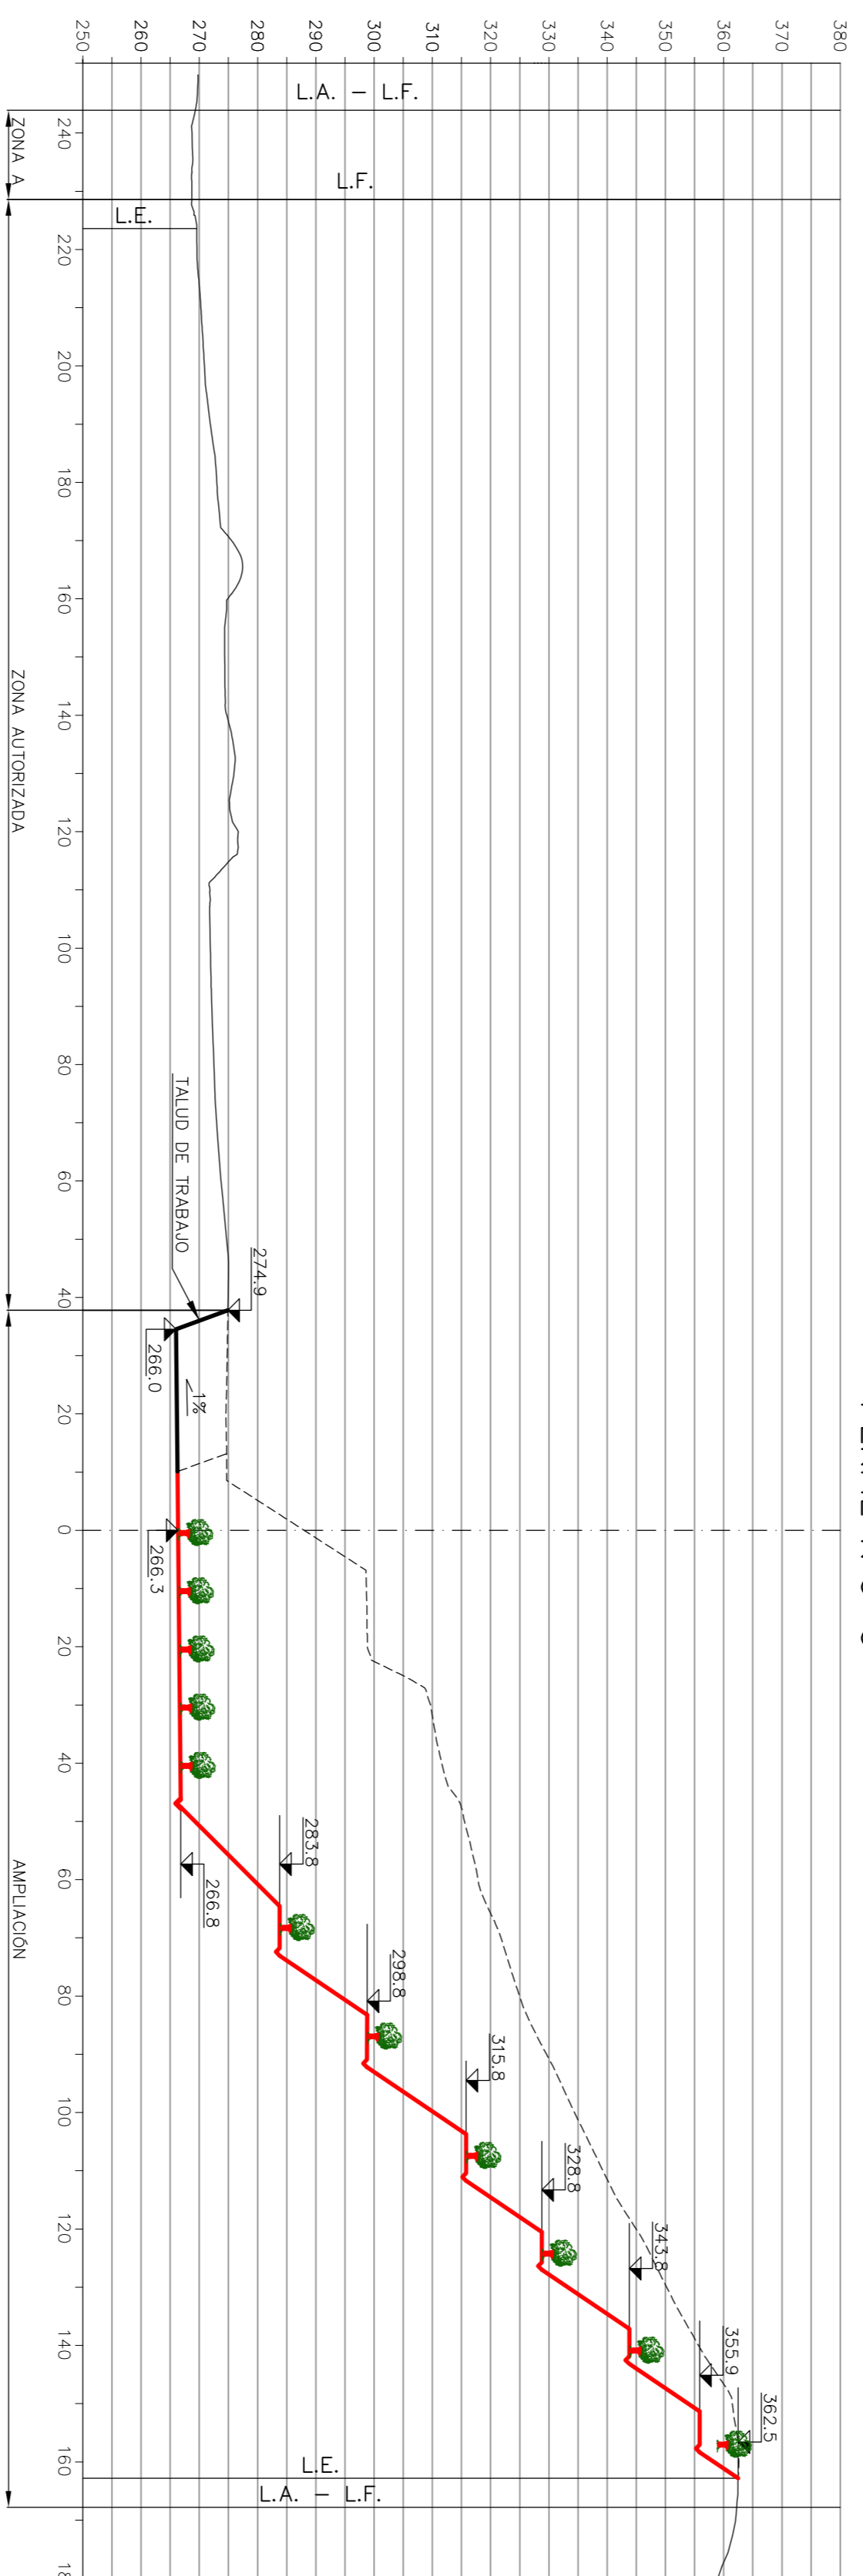


PERFIL N°9-9'

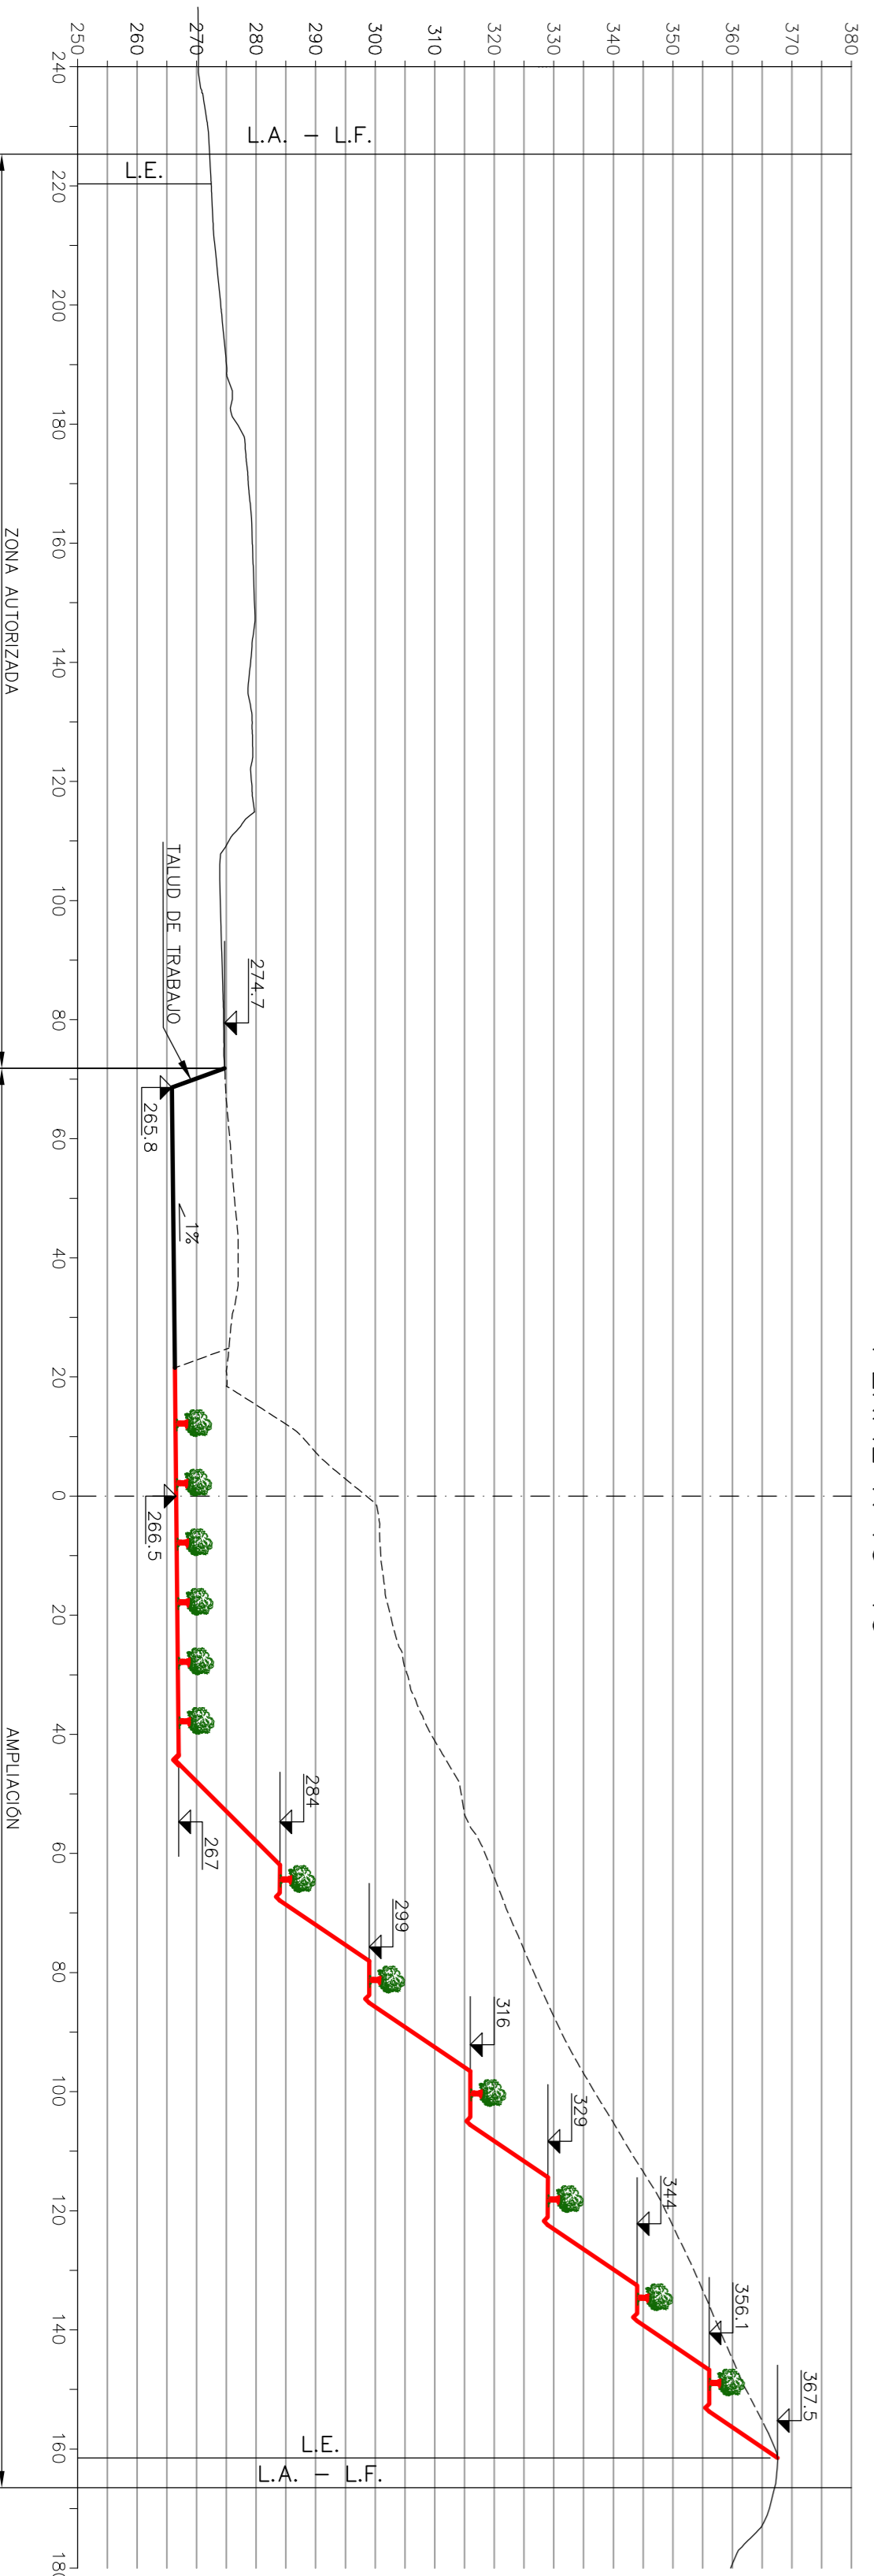

PERFIL N°10-10'

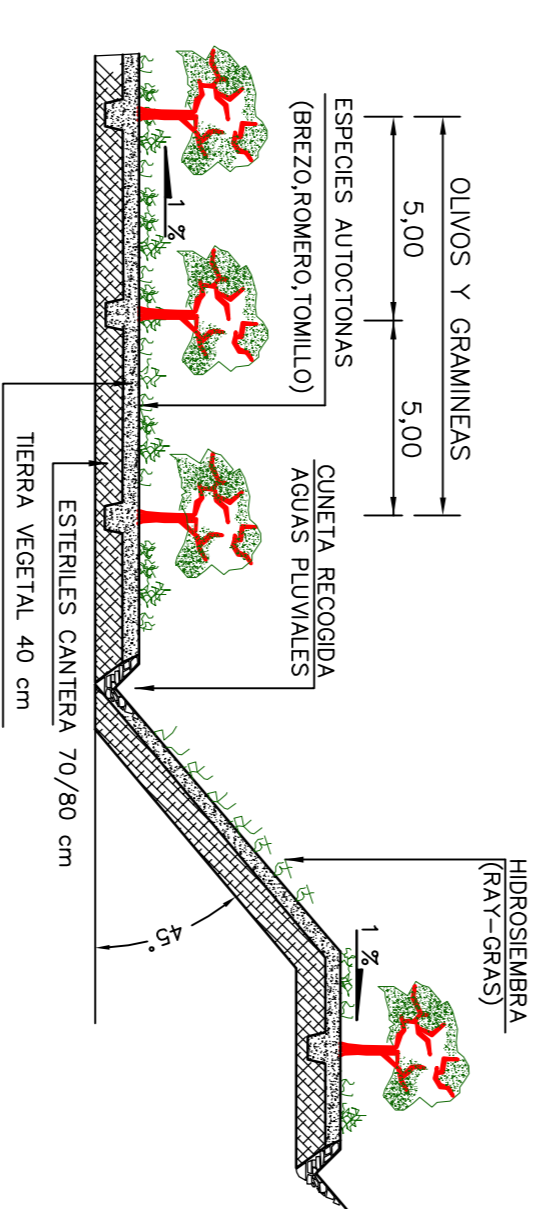

DETALLE DE RESTAURACIÓN

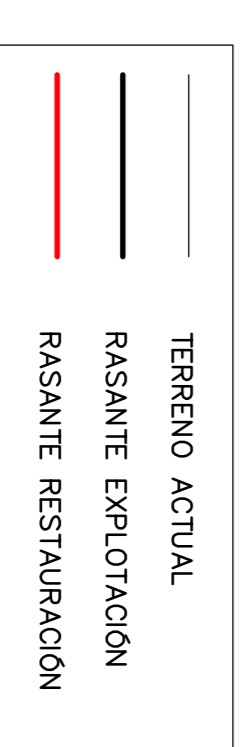

PROYECTO DE ESTUDIO DE IMPACTO AMBIENTAL DE LA SUPERFICIE AFECTADA POR LA AUTORIZACIÓN RECURSOS MINEROS SECCIÓN A) DENOMINADA CANTERA BLANCO N° 233

Solicitante : ISMAEL BLANCO SOTO

Terrmino : L'Alaxor Poligono 12 , Parcela 35 Y 54

Fecha: JUNIO 2013 Denominacion plano: PERFILES EXPLORACION - FASE 2

Escalor: 1/1000 Restoracion - FASE 1

N° de plano: 25 de 51 TRANSVERSALES DEL 8 AL 10

El Ingeniero Tec. de Minas Pedro L. Vitez Sanchez

OFICINA TÉCNICA MINERA - TARRAGONA -