
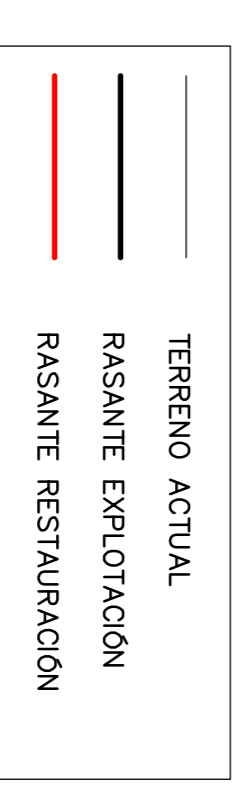
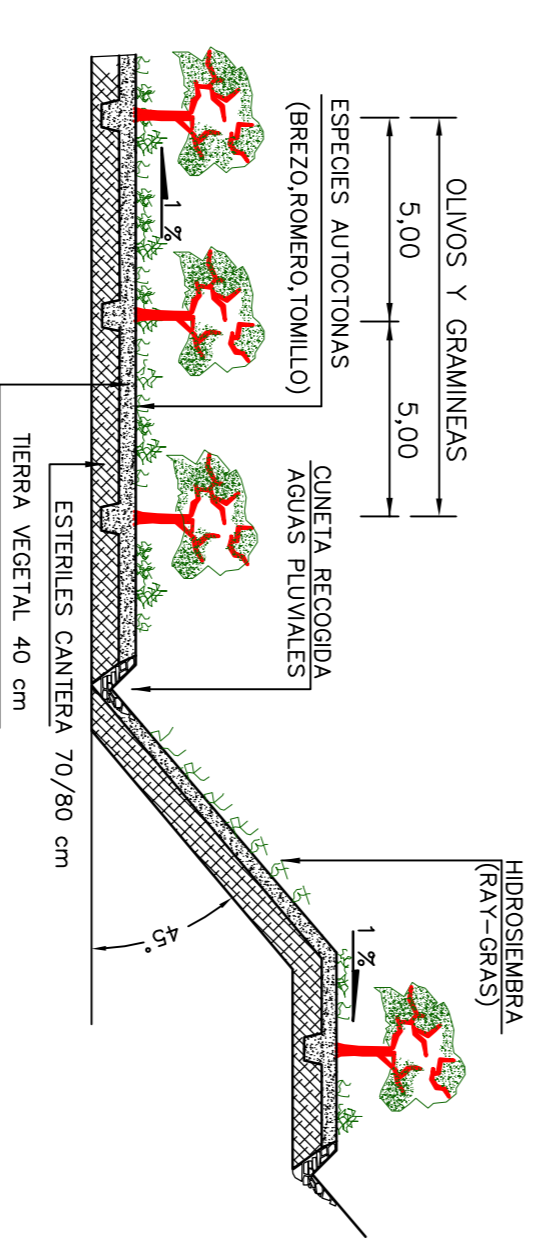
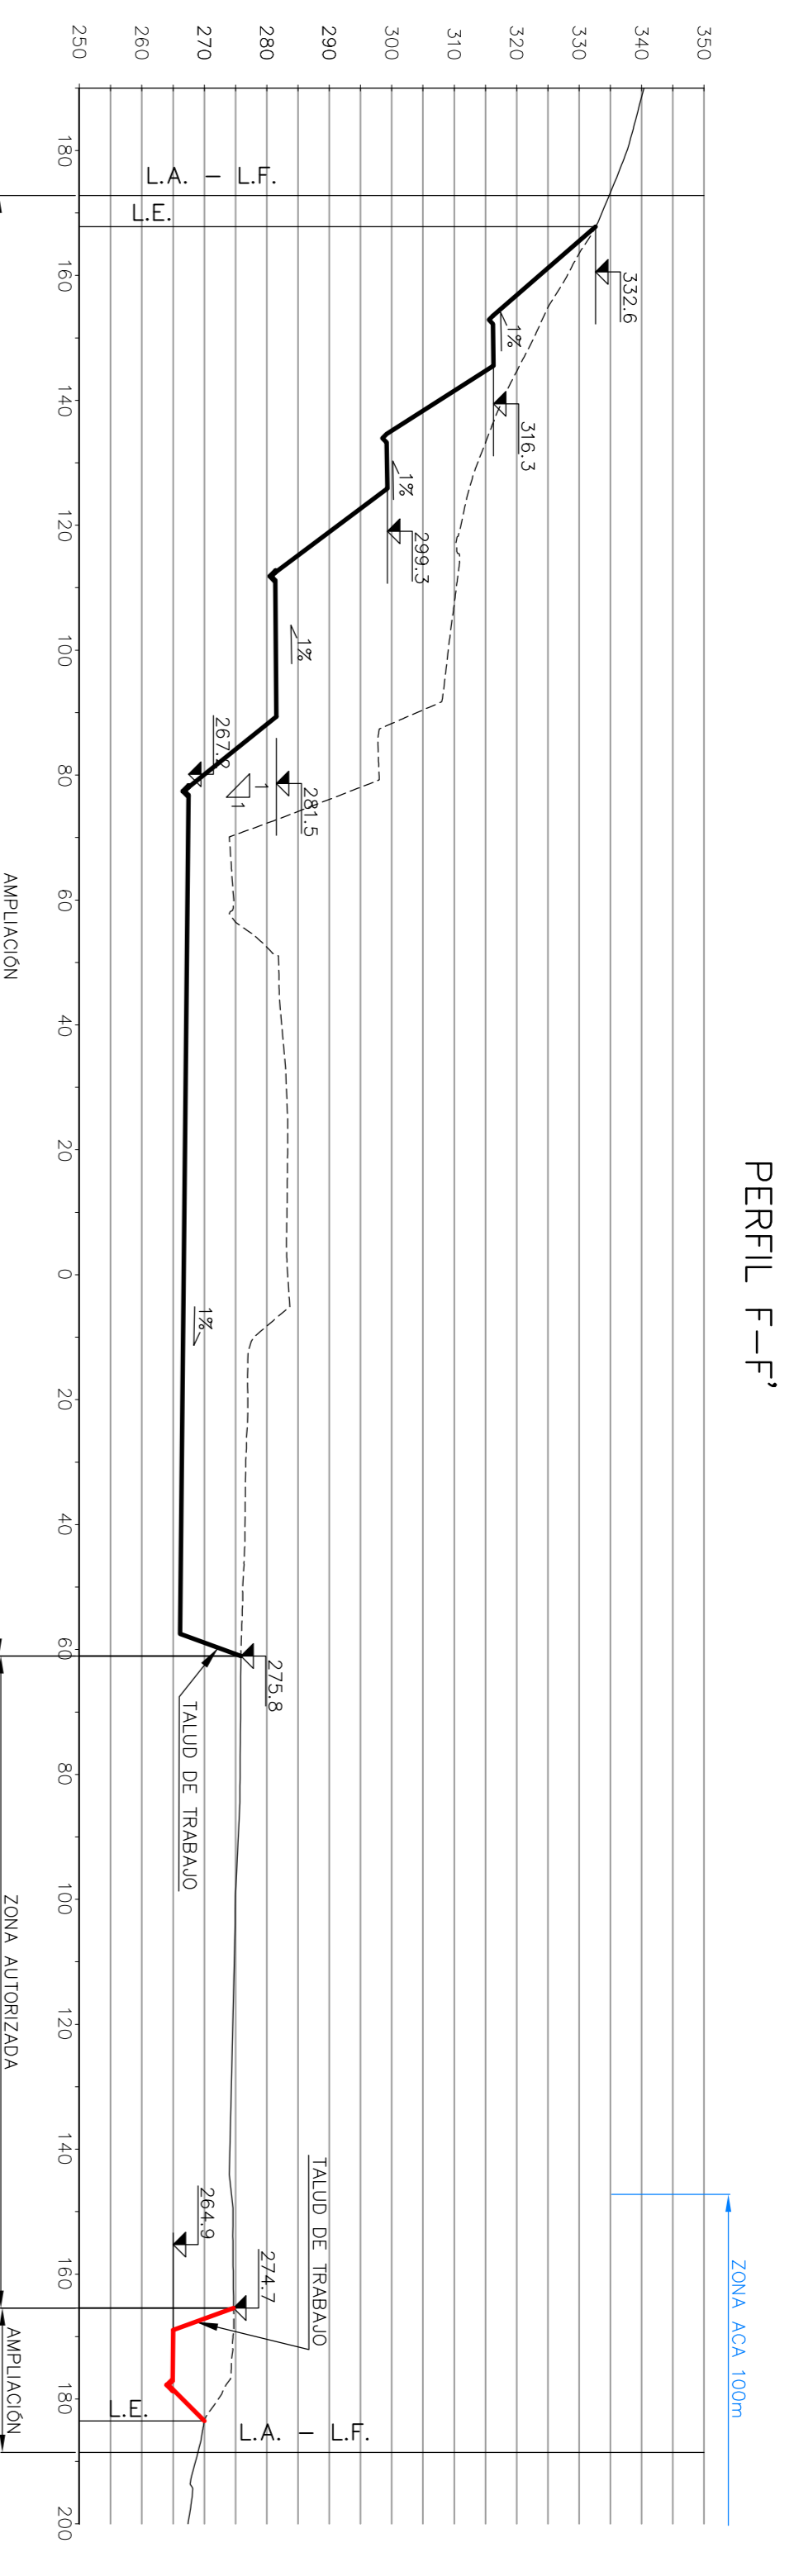
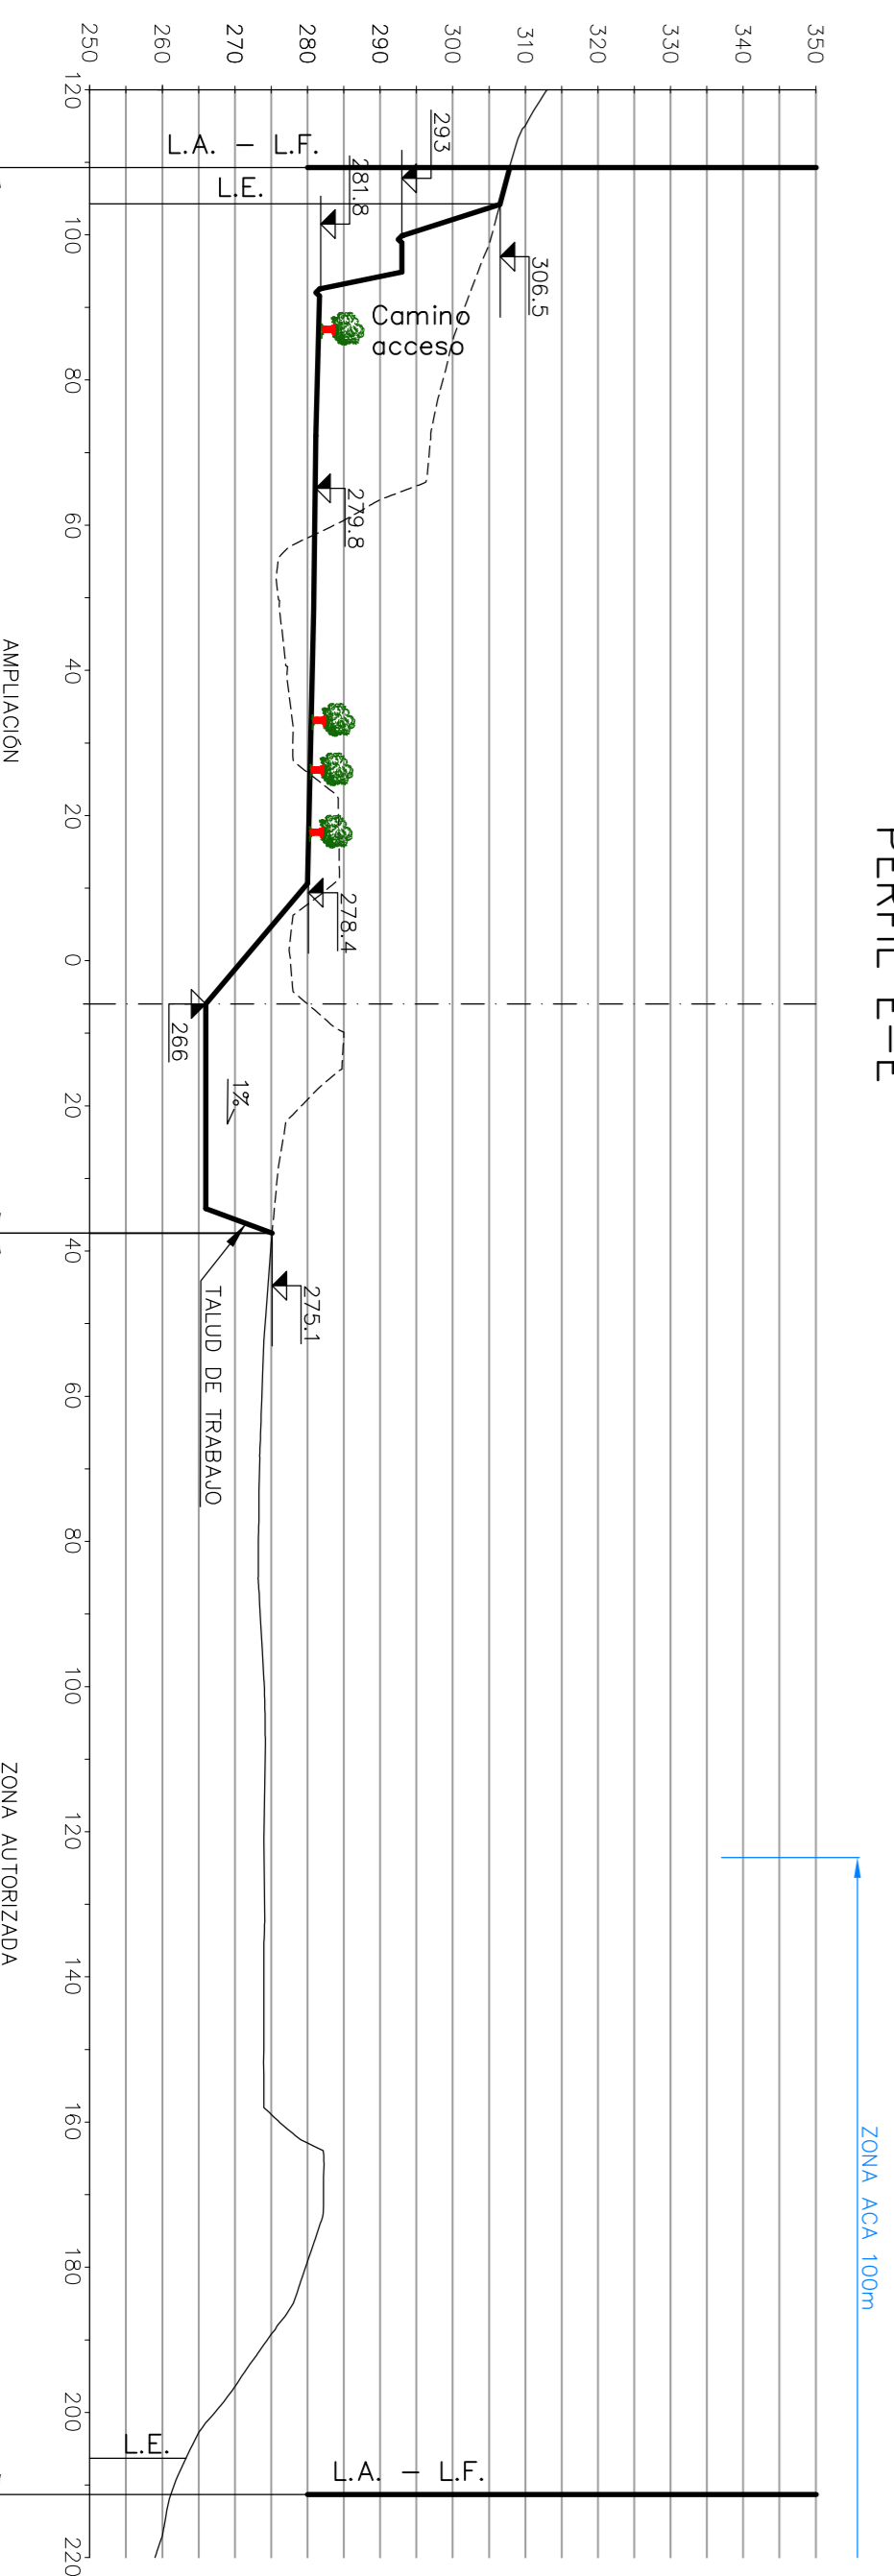
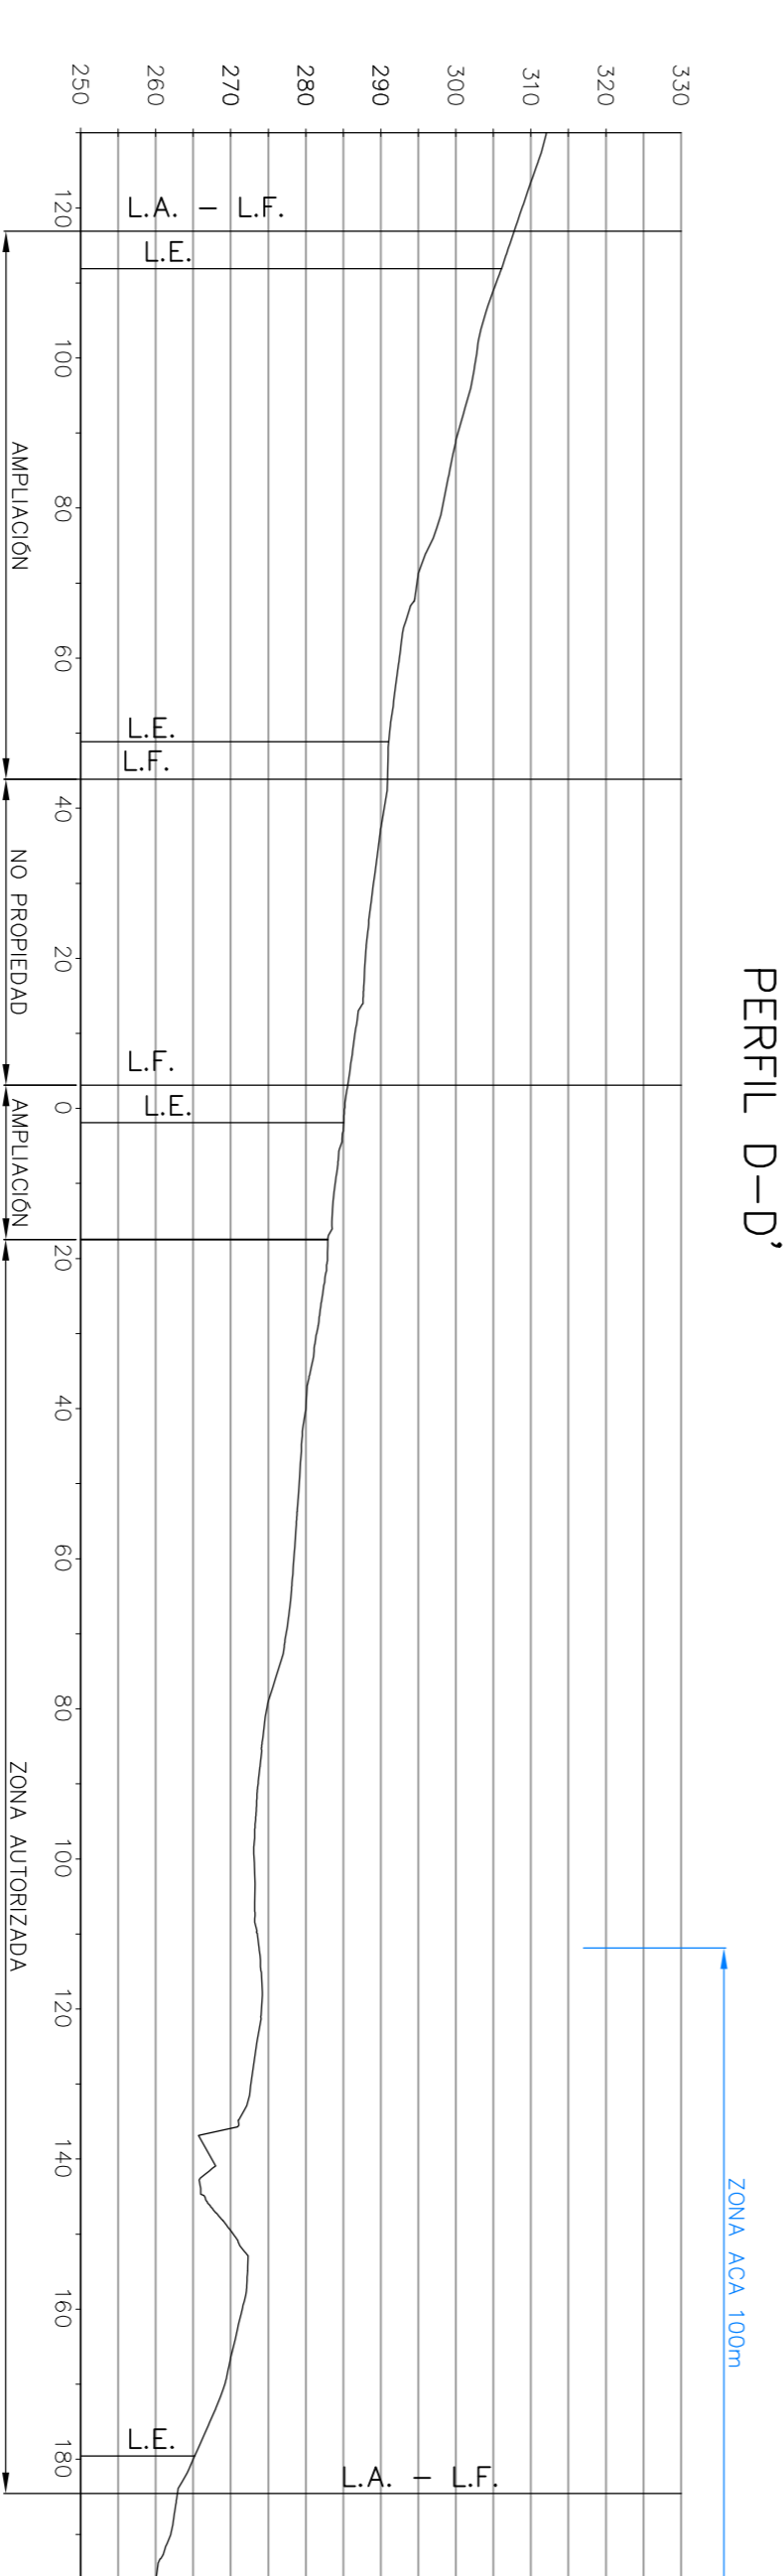
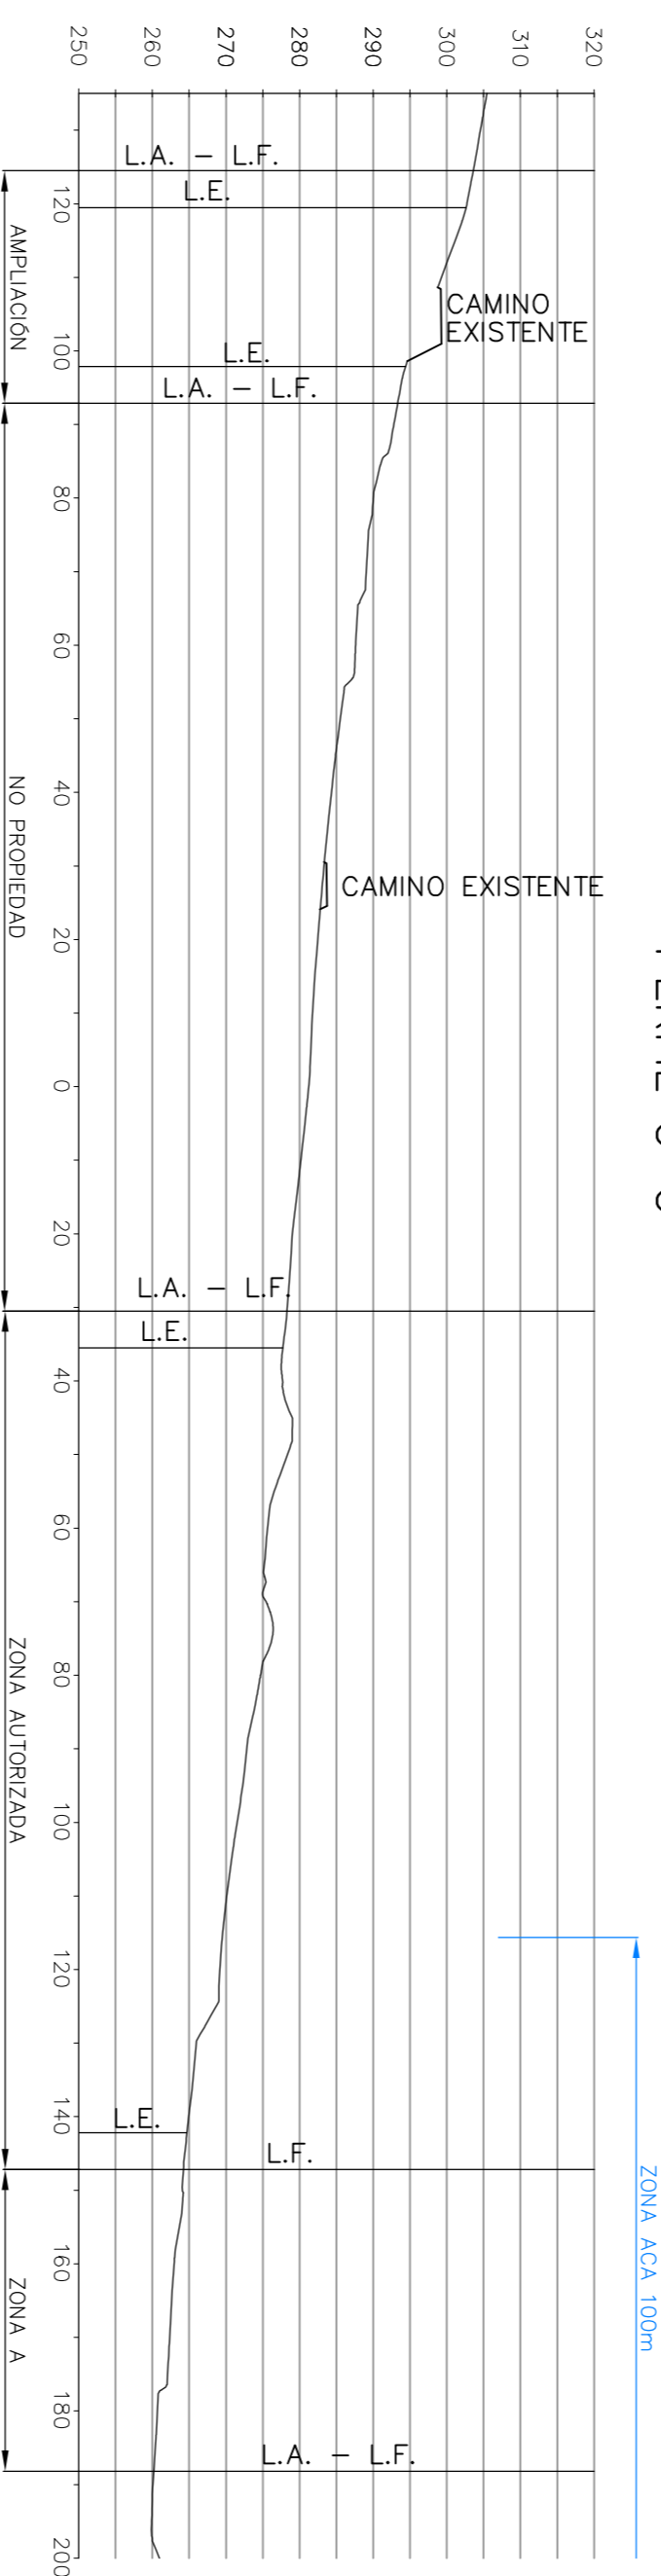
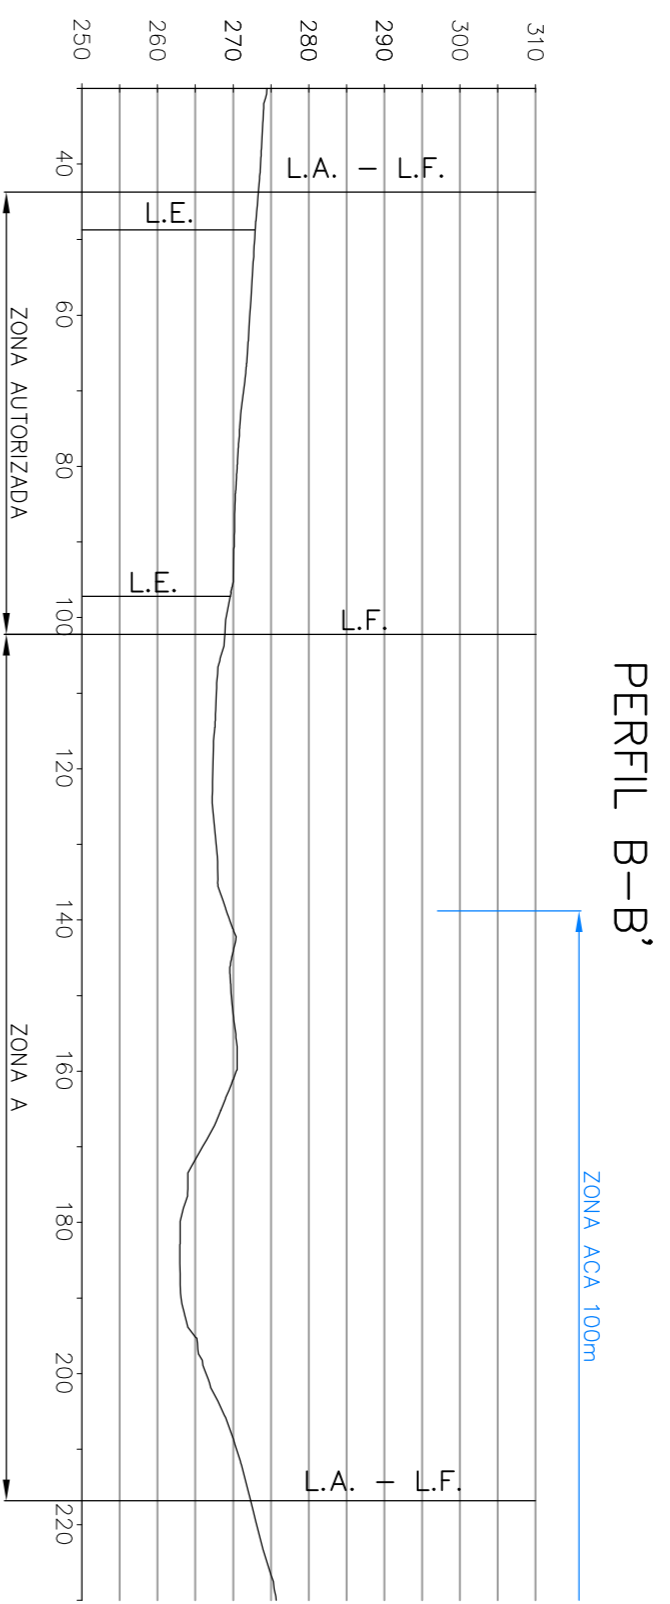


PERFILES LONGITUDINALES

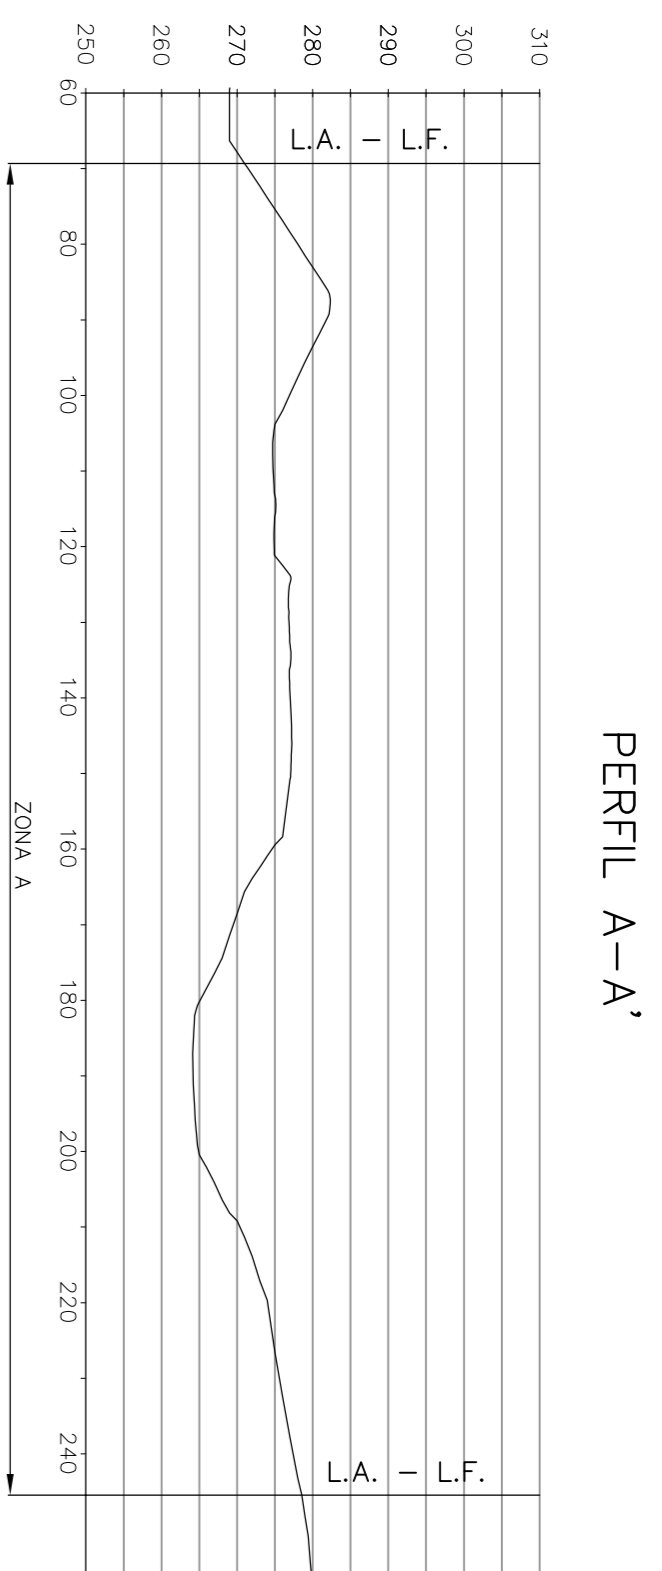

PROYECTO DE ESTUDIO DE IMPACTO AMBIENTAL DE LA SUPERFICIE AFECTADA POR LA AUTORIZACIÓN RECURSOS MINEROS SECCIÓN A) DENOMINADA CANTERA BLANCO Nº 233

Solicitante : ISMAEL BLANCO SOTO		El Ingeniero Tec. de Minas	
Termino : L'Altiyor Folgado 12, Parcela 35 Y 54		Pedro J. Váez Sánchez	
Fecha: JUNIO 2013	Denominación Proyecto: RESTAURACION - FASE 1	Nº. de plano de 29 de 51	
Escala: 1/1000	LONGITUDINALES DEL A AL F	OFICINA TECNICA MINERA - TARRAGONA -	